


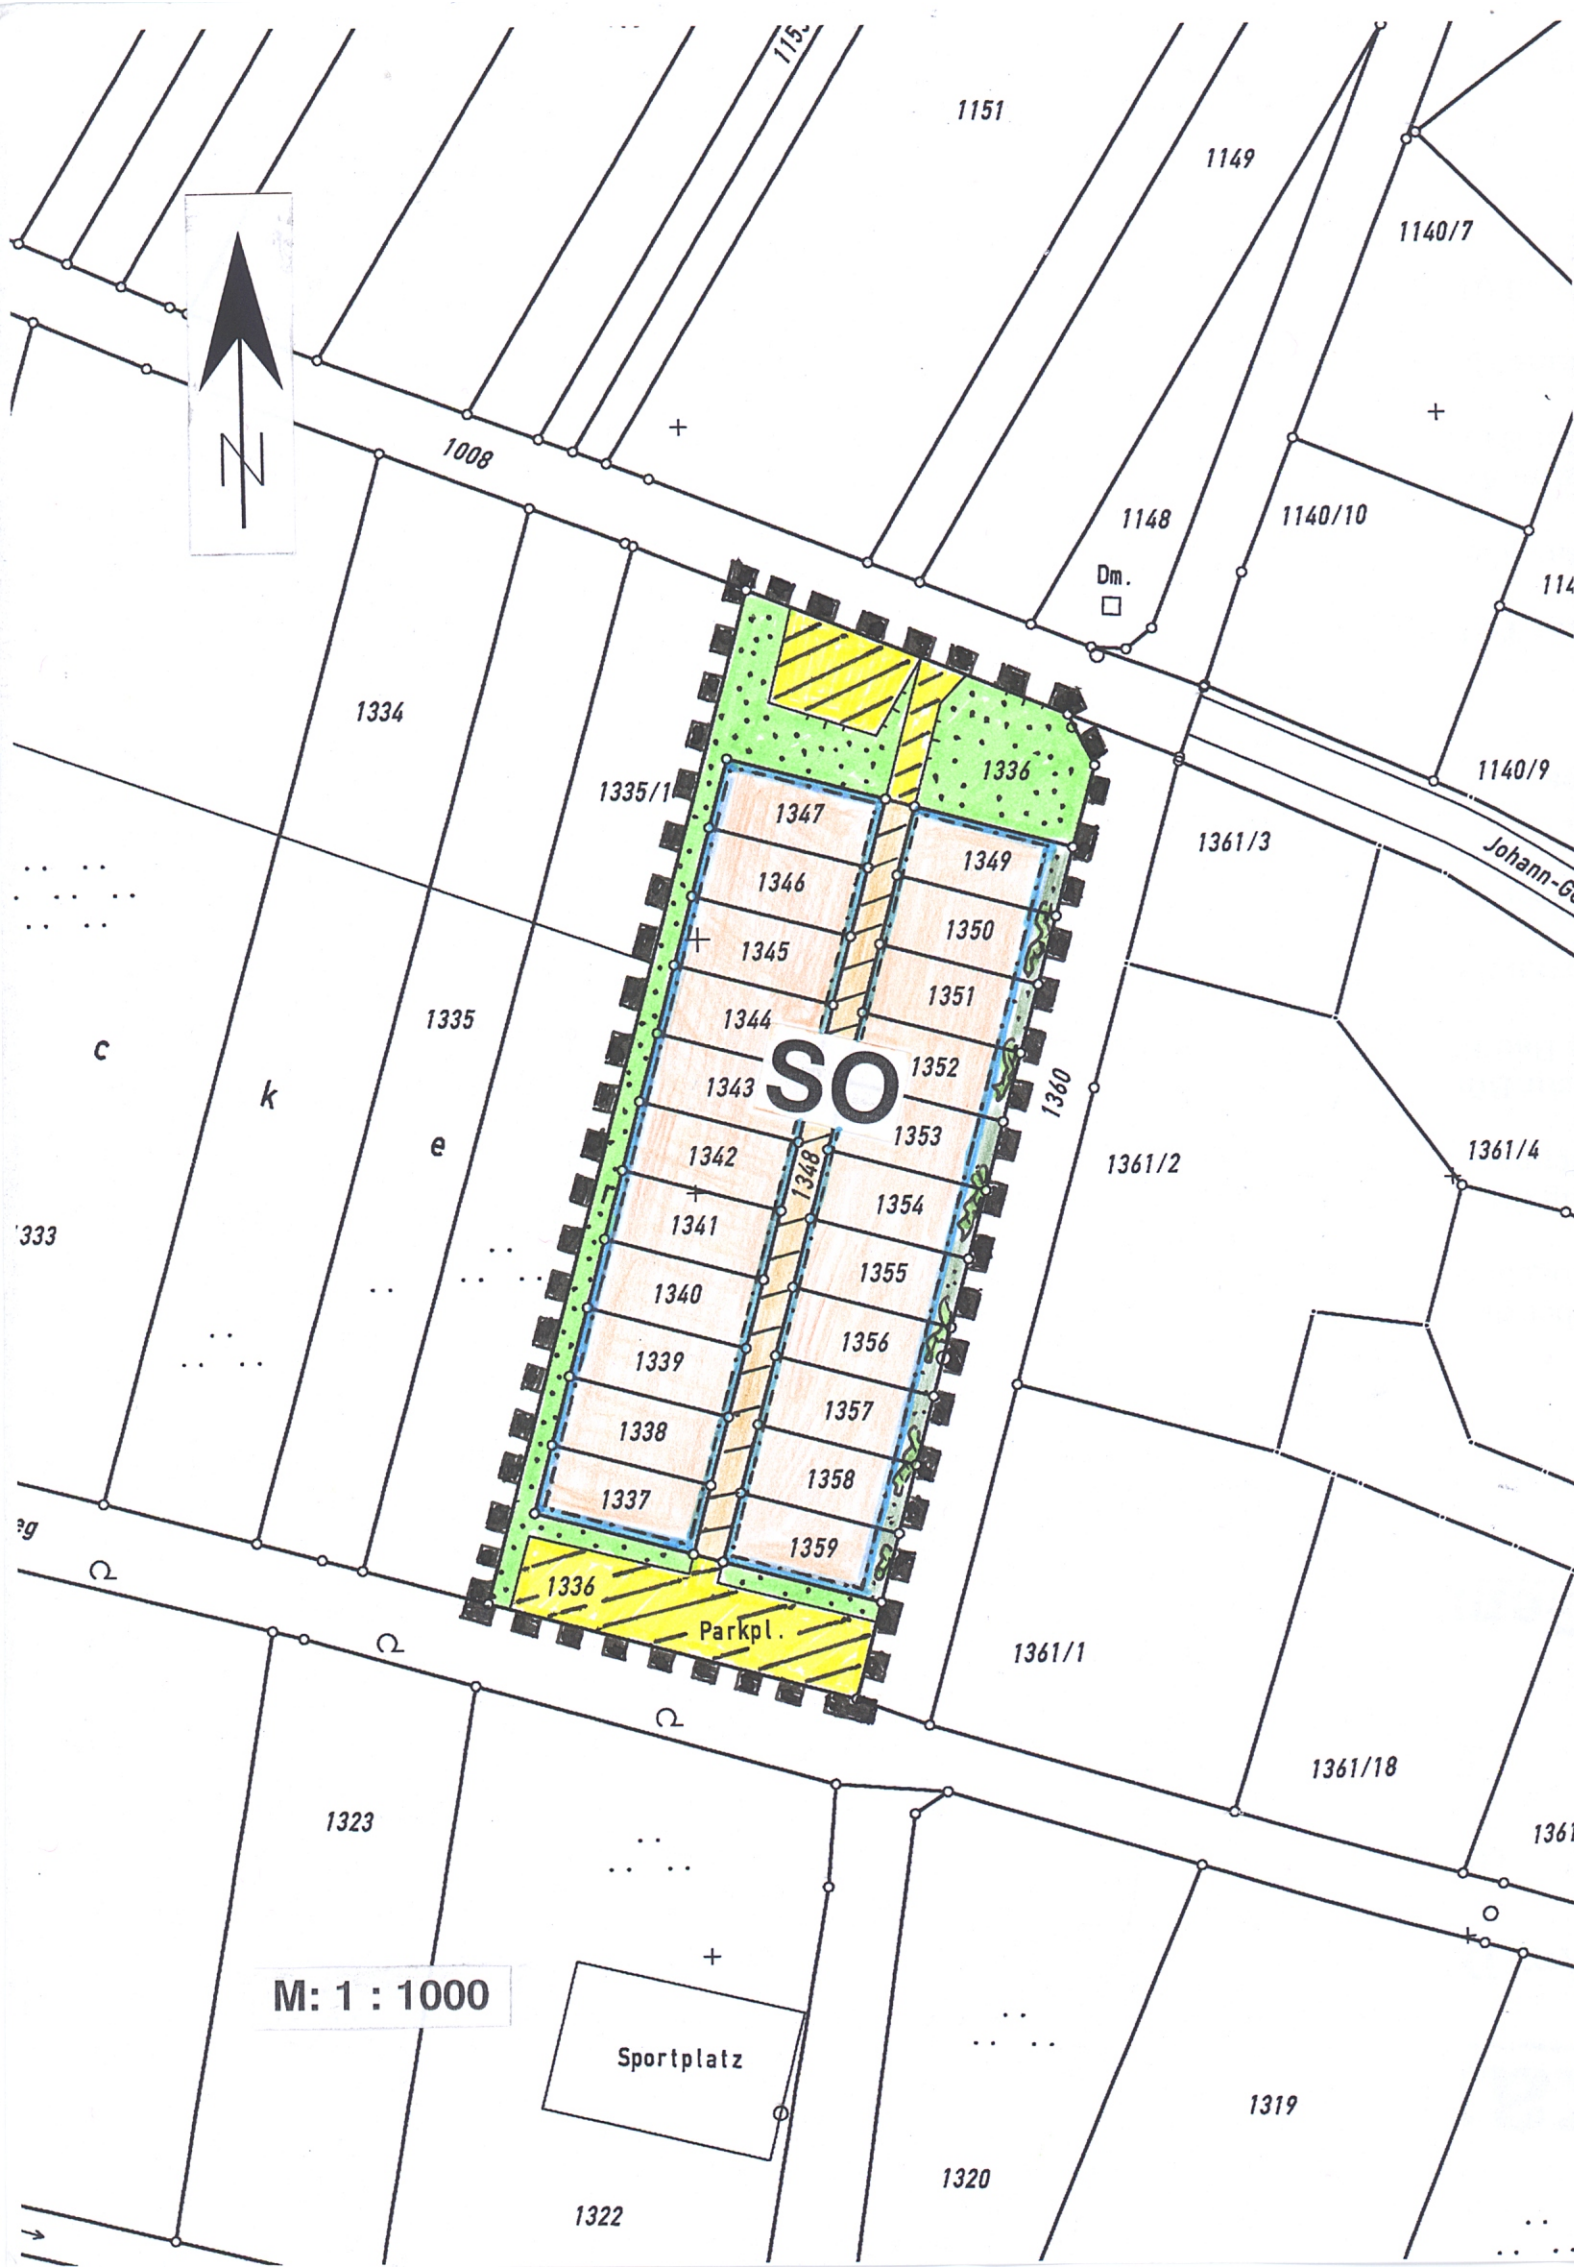

MARKT BAD BOCKLET
Landkreis Bad Kissingen
Bebauungsplan
„Kleingartenanlage Kleinfeldlein“
GT Bad Bocklet