




PLANTEIL BAUGEBIET

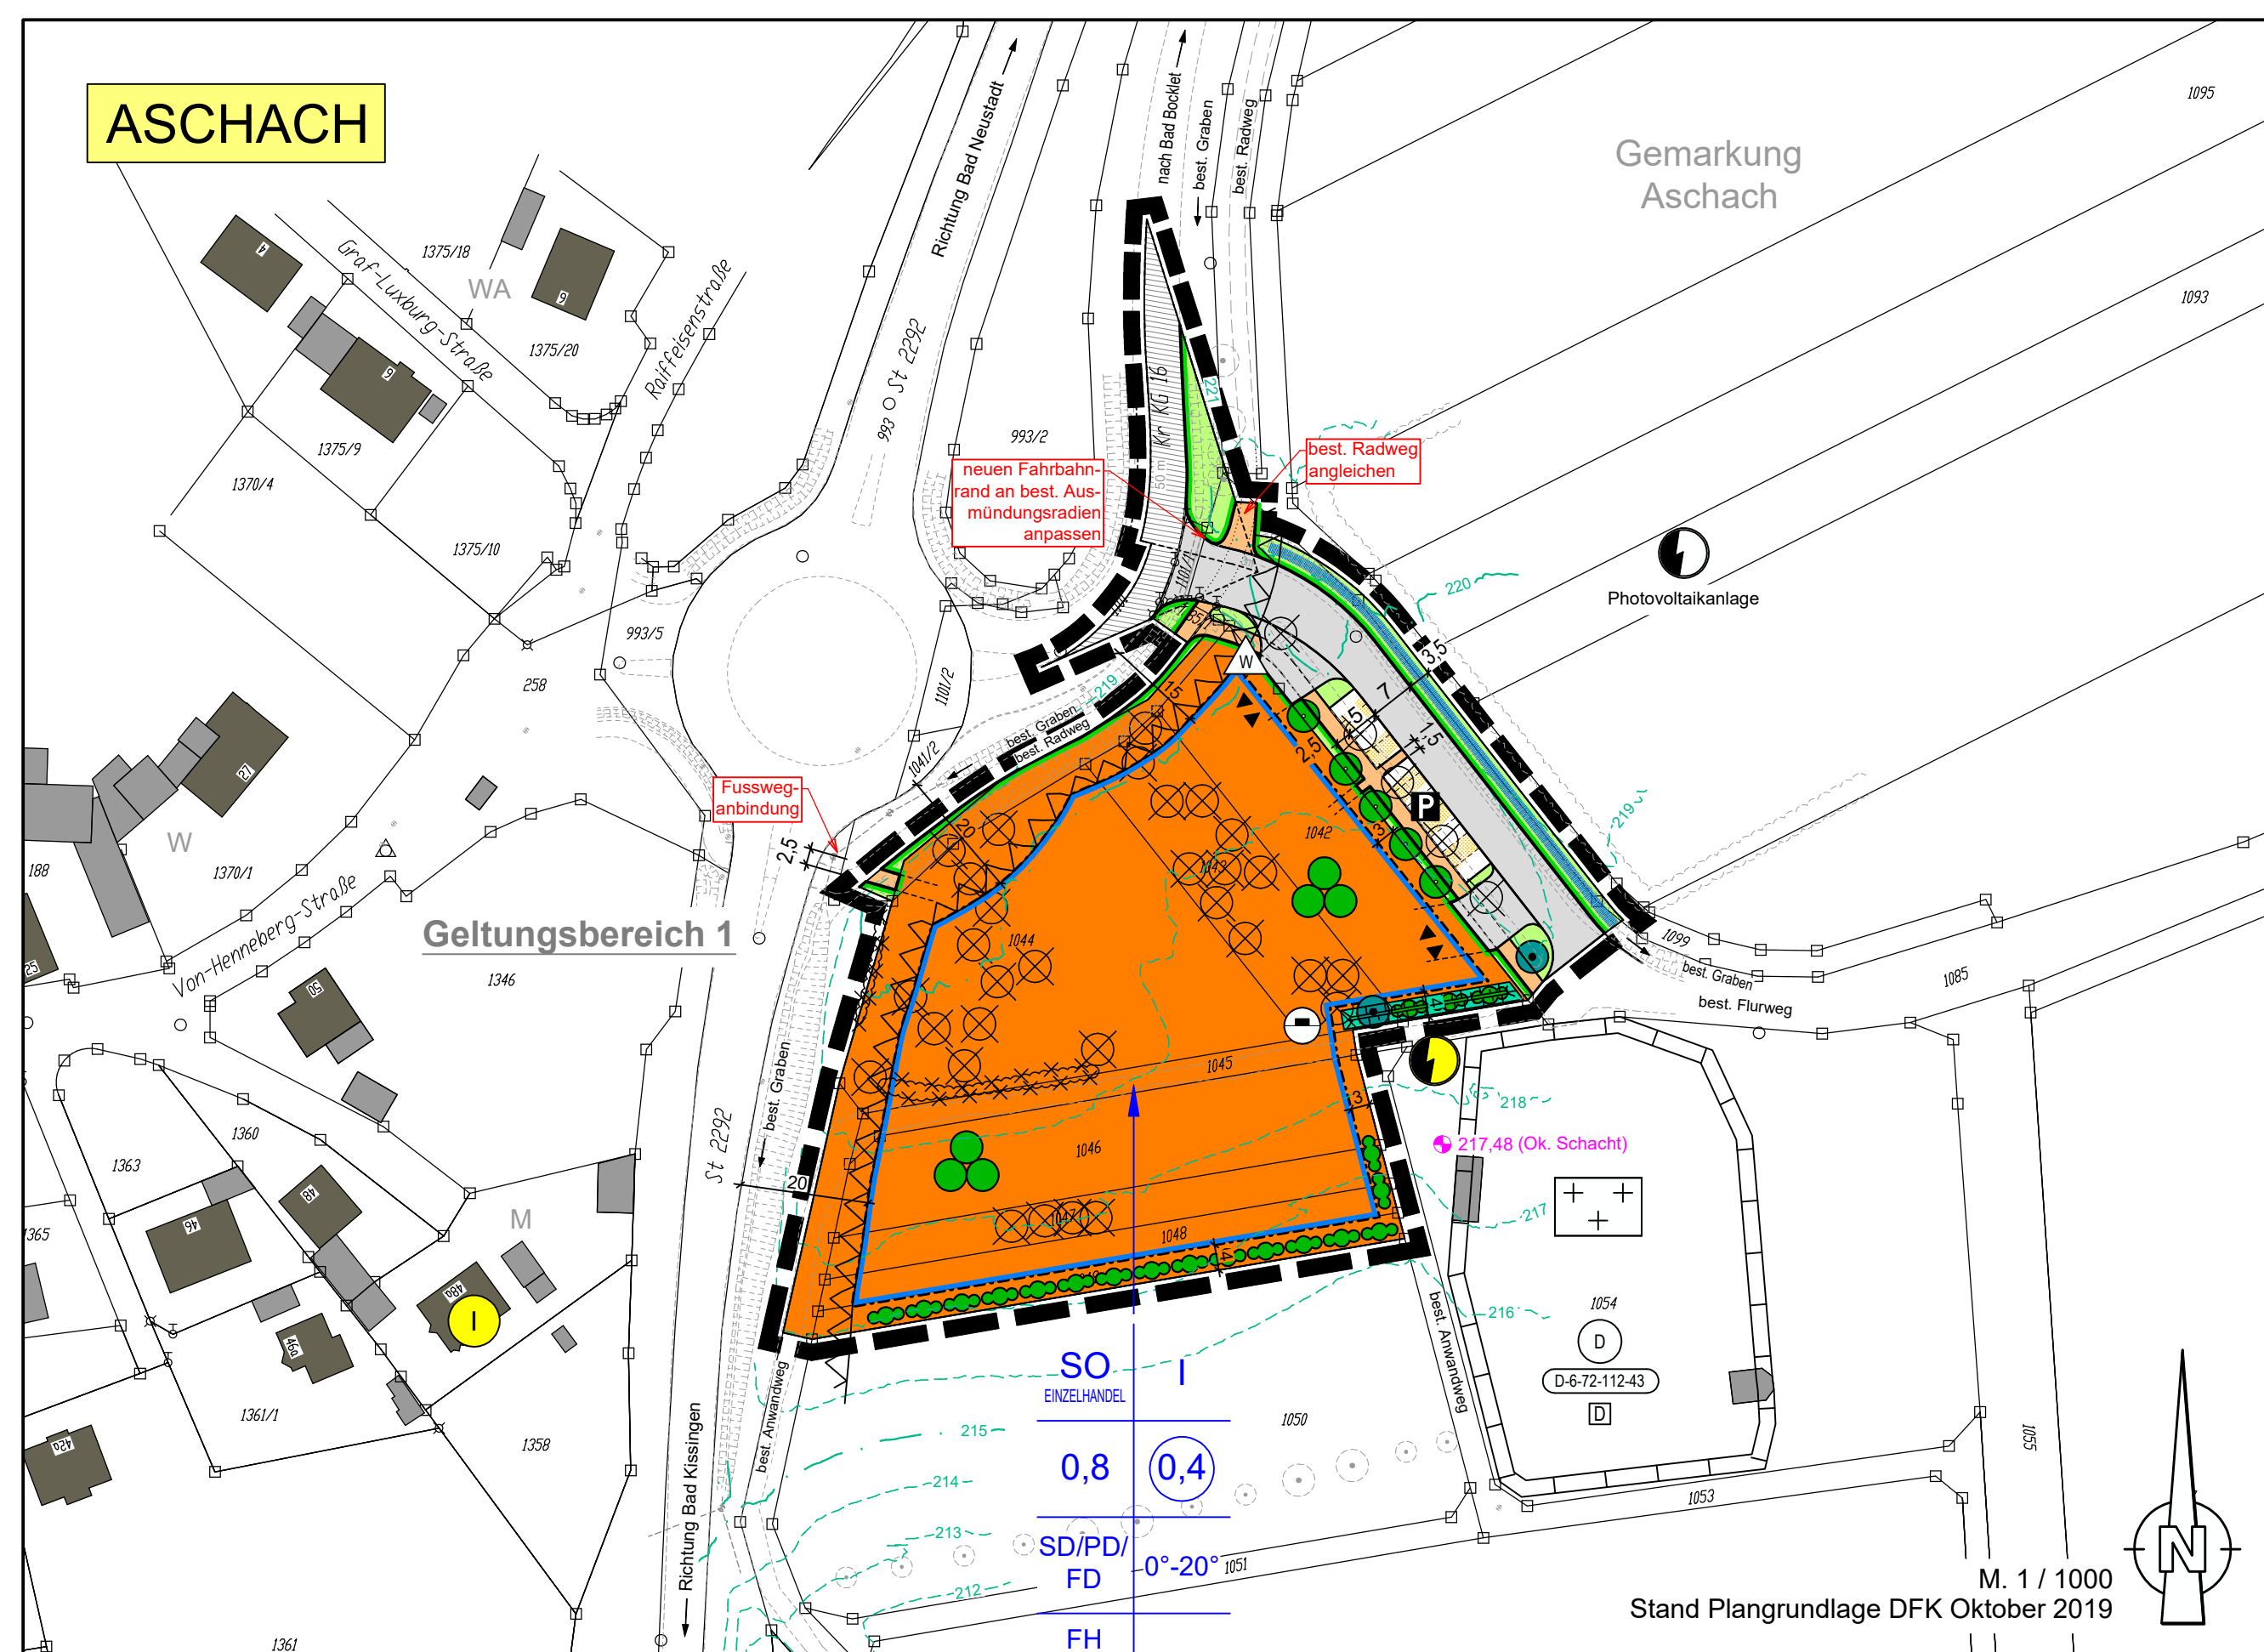


PLANTEIL ERSATZFLÄCHE ARTEN

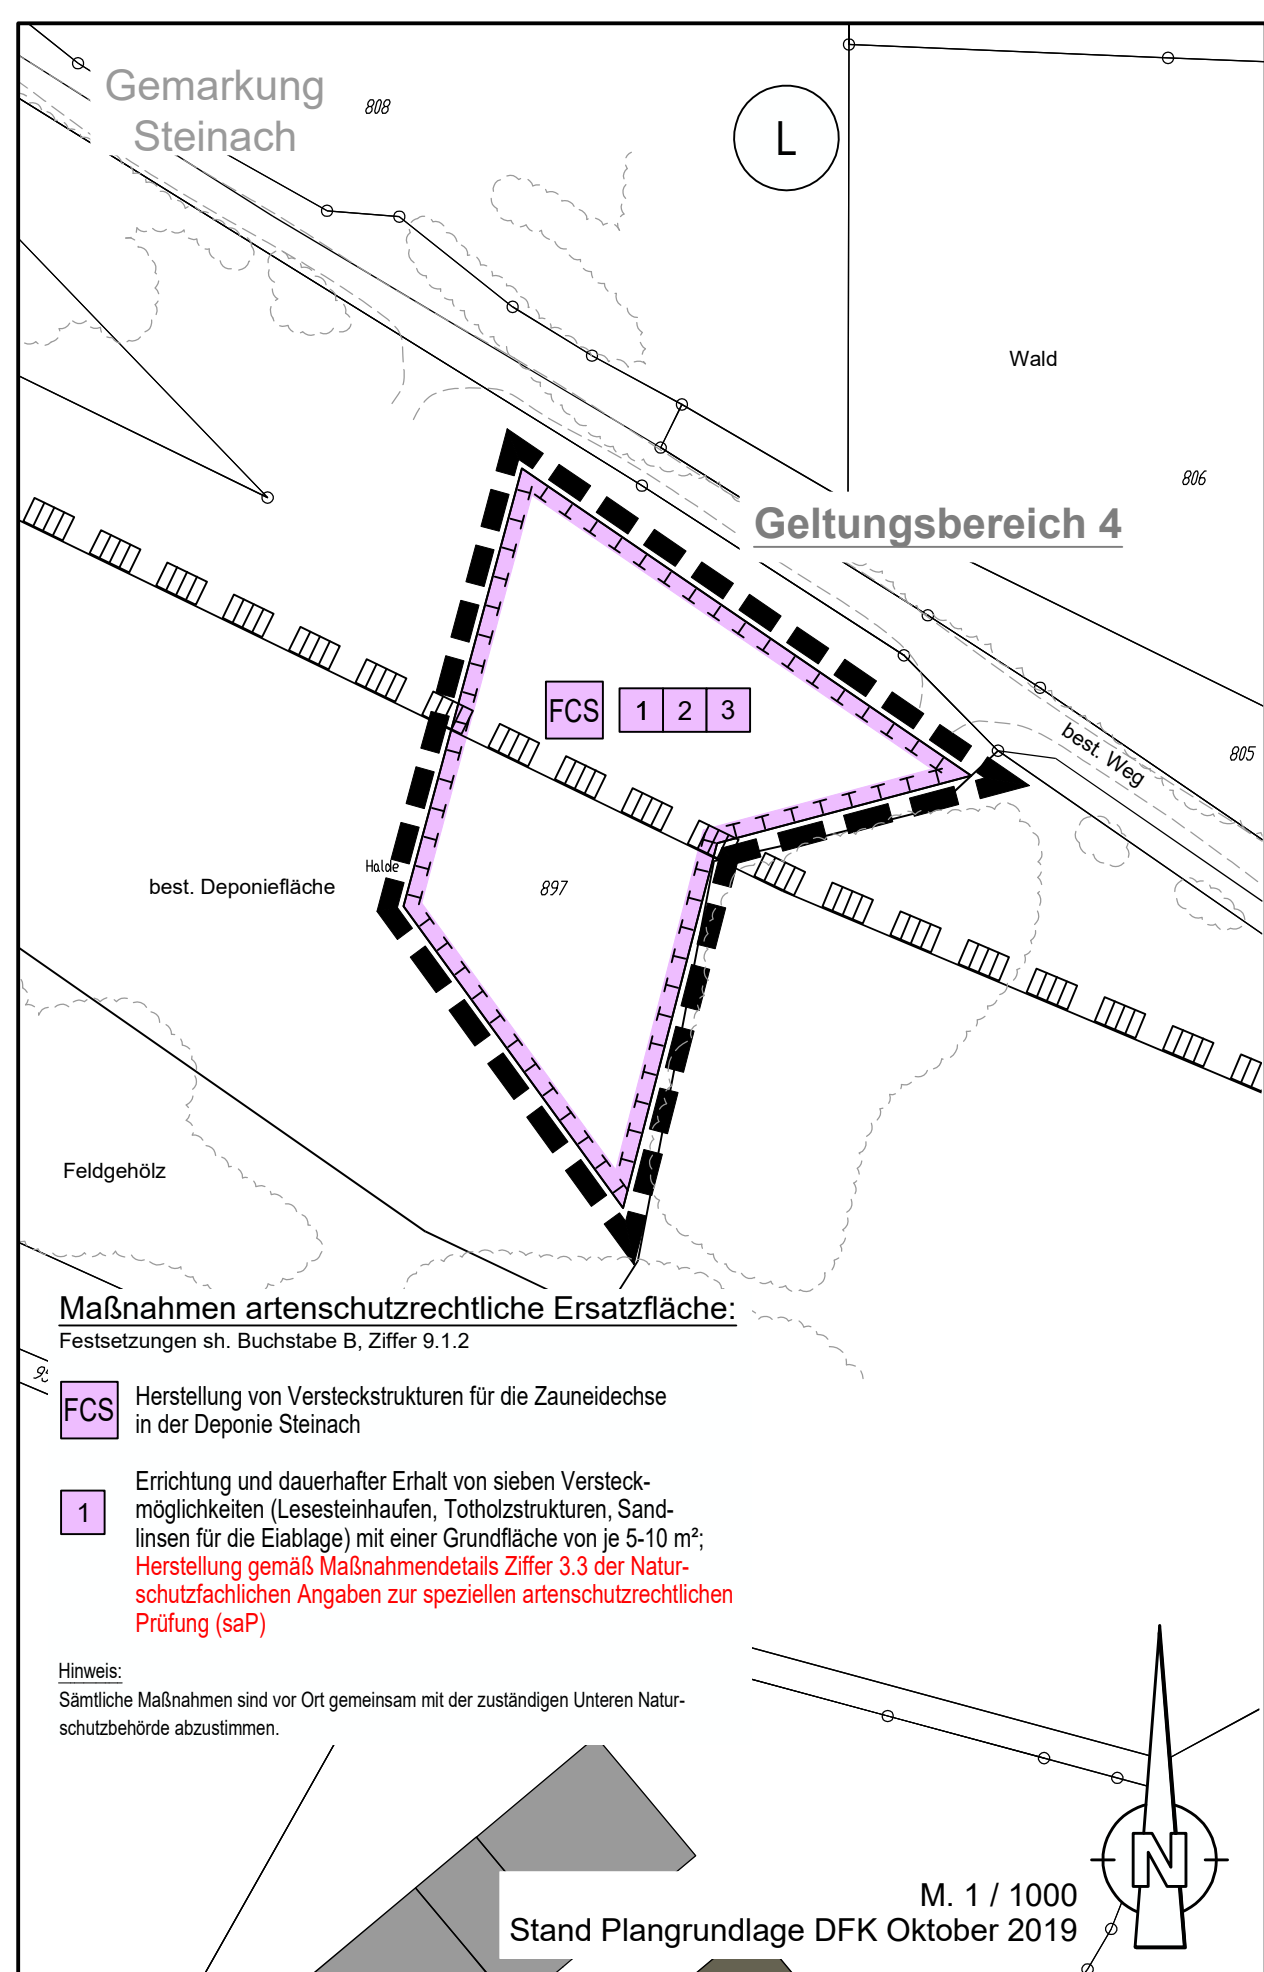


PLANZEICHEN / FESTSETZUNGEN

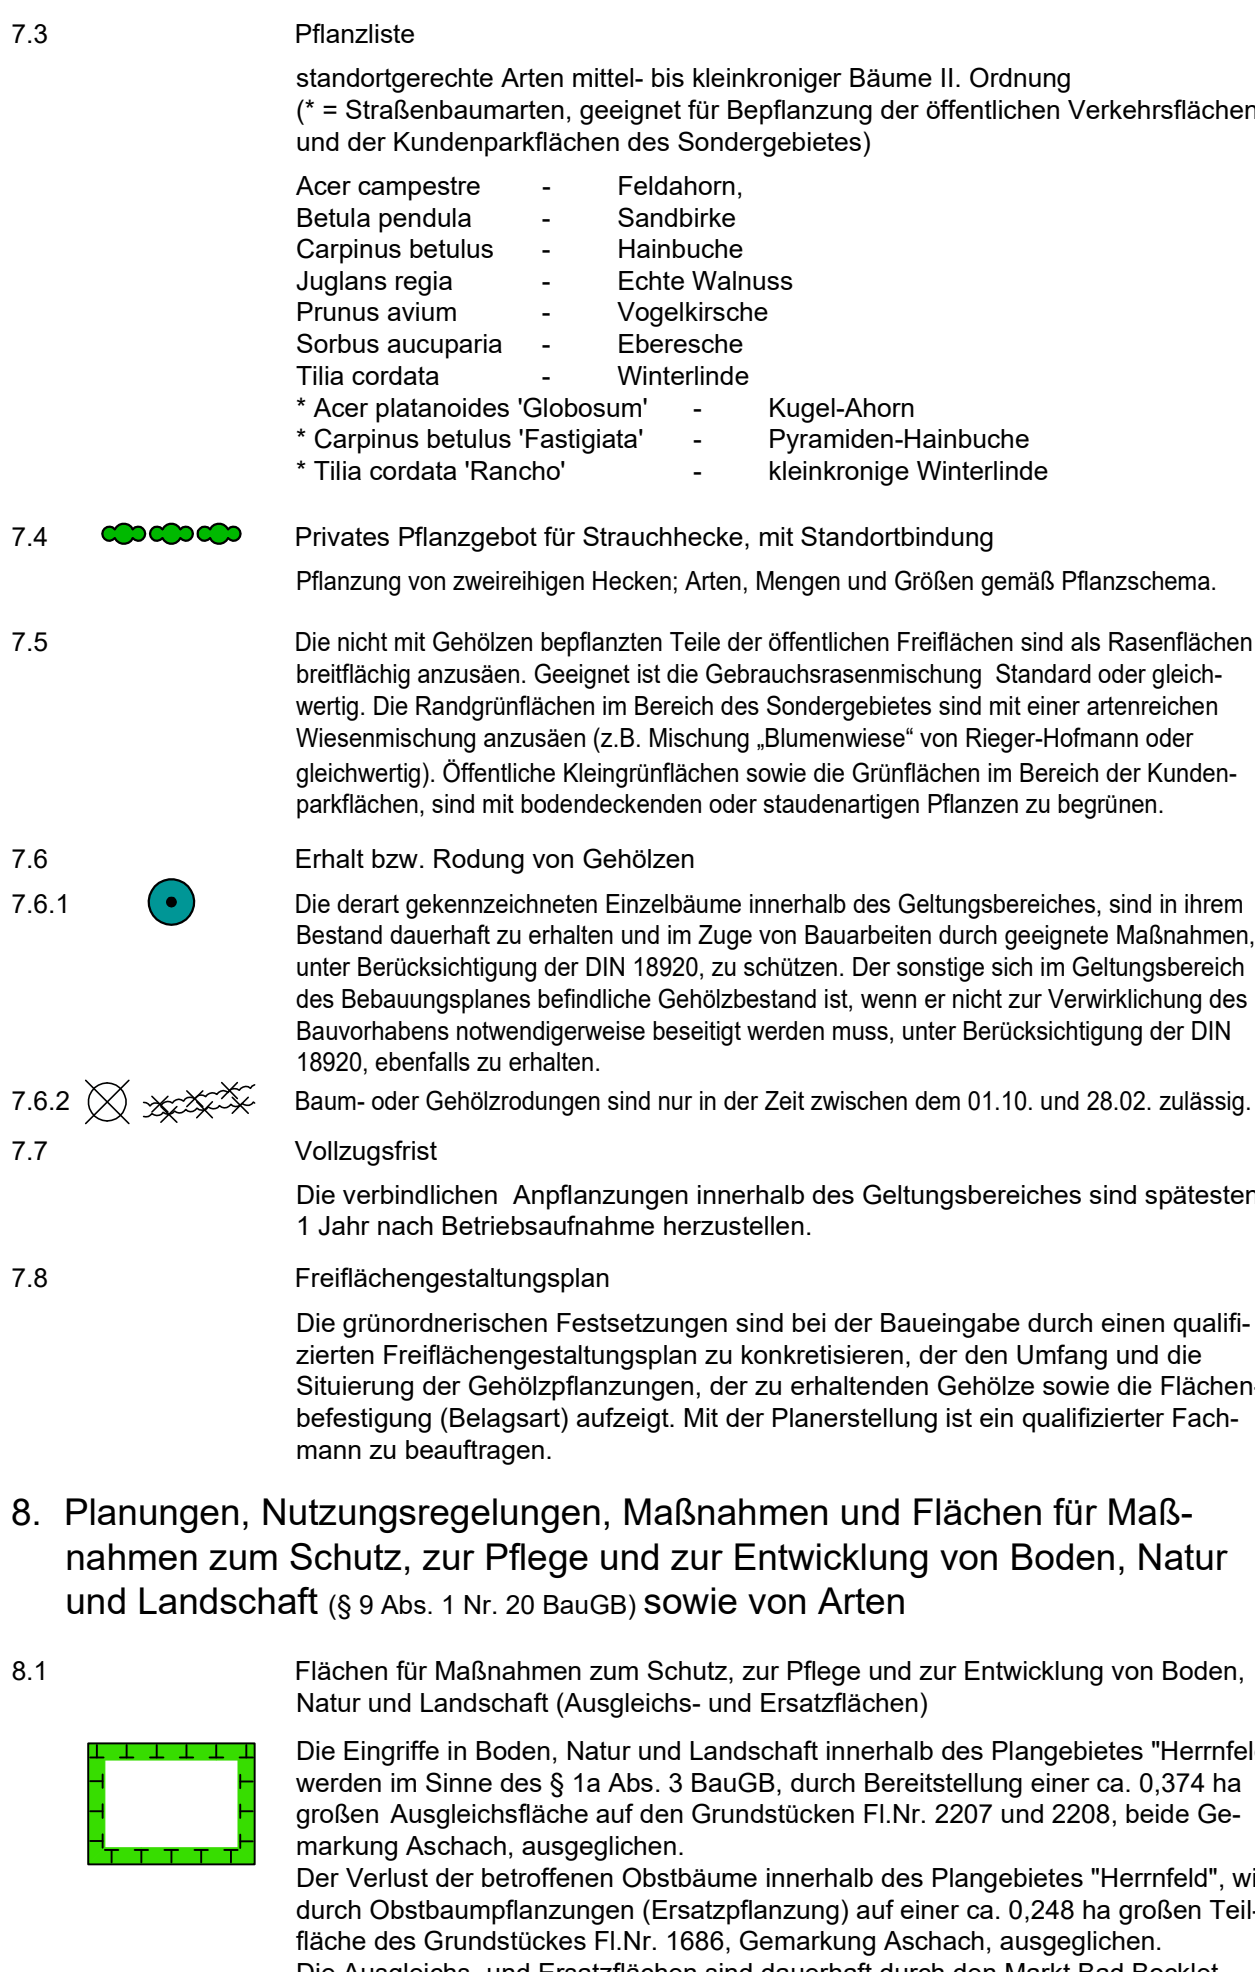


PLANZEICHEN / FESTSETZUNGEN

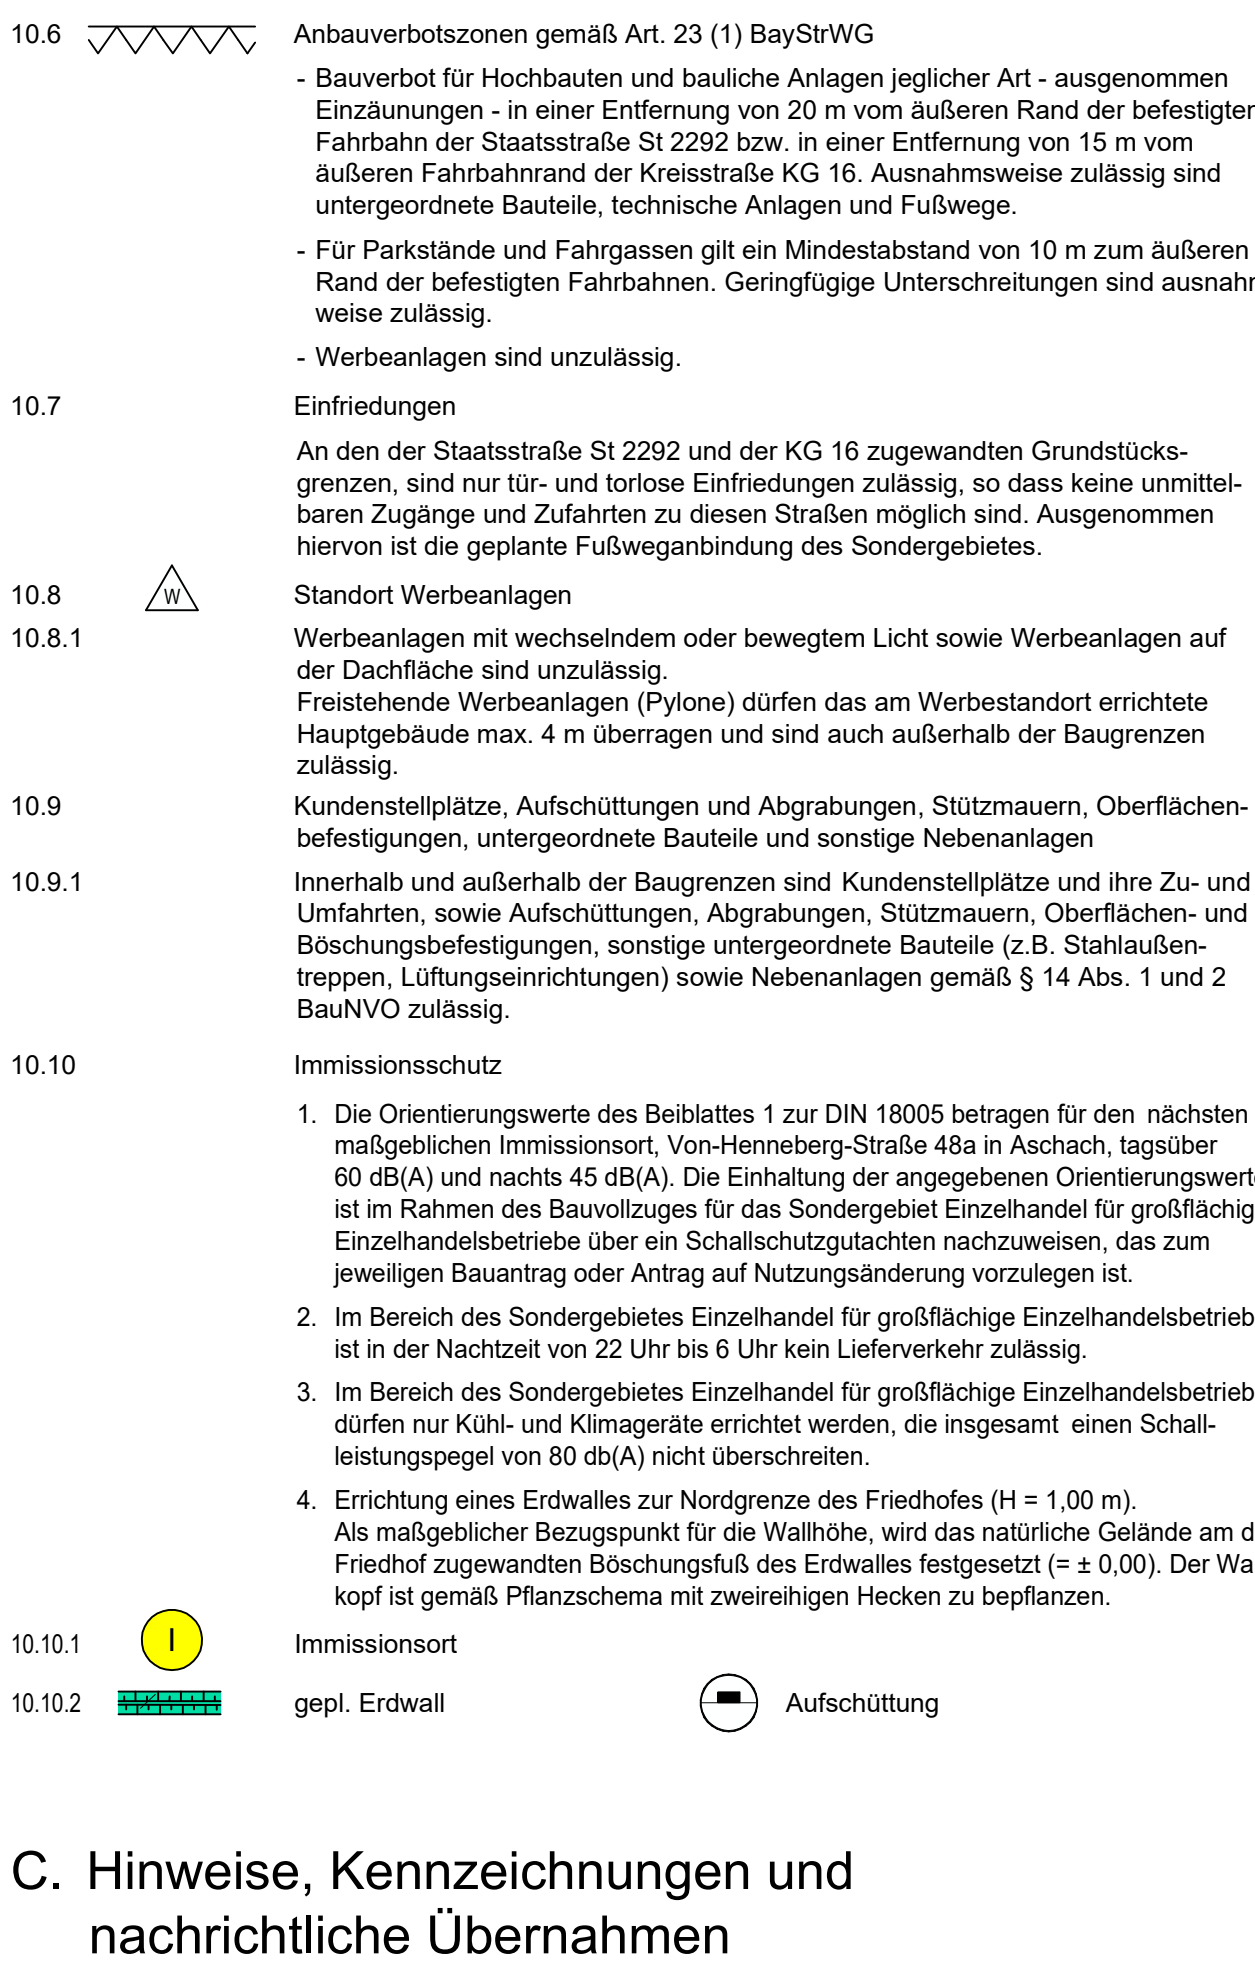


ÜBERSICHTSKARTEN / PLANTITEL

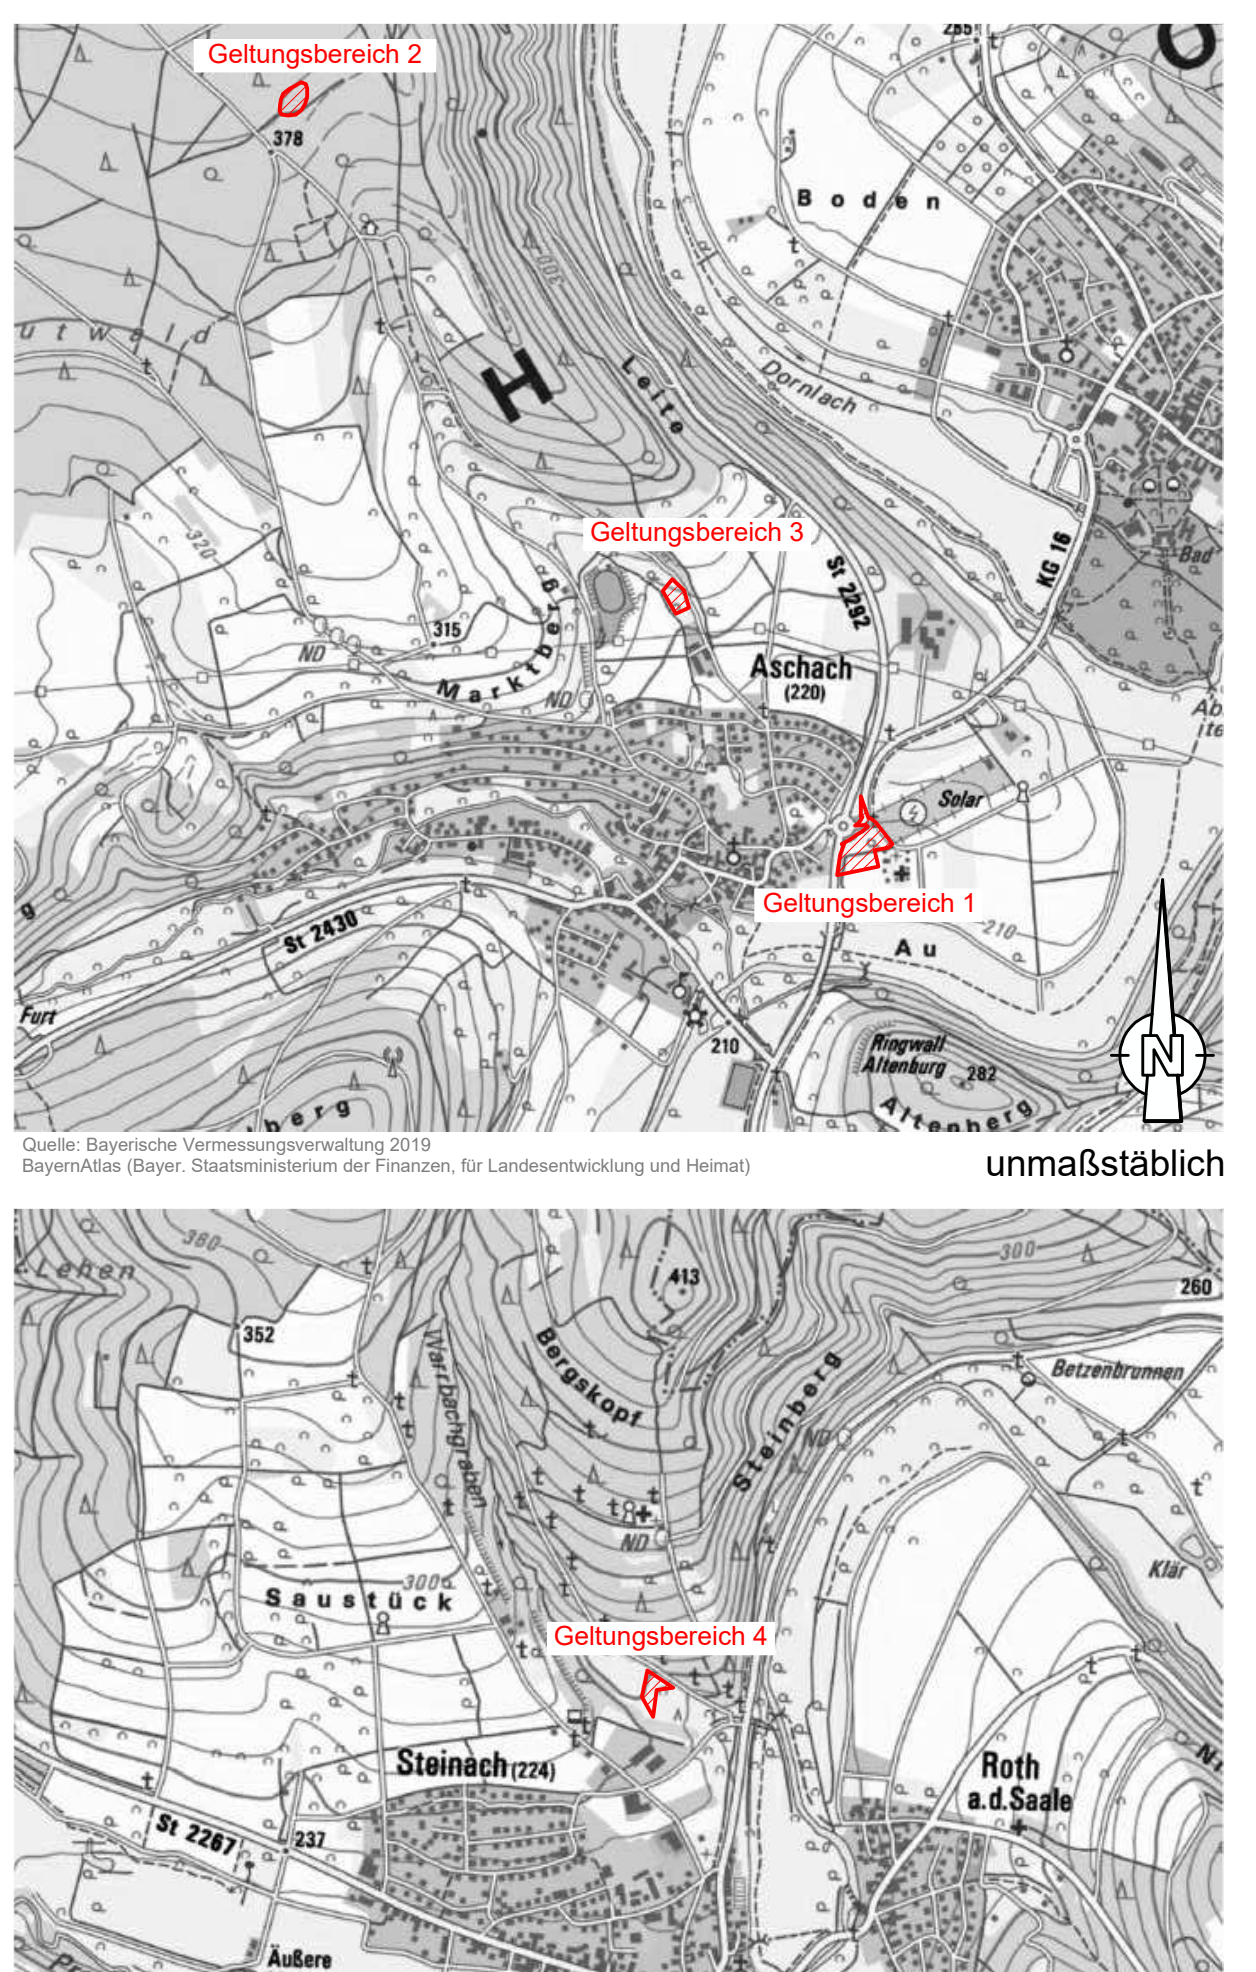


PLANTEILE AUSGLEICHS- UND ERSATZFLÄCHEN / SCHEMATA

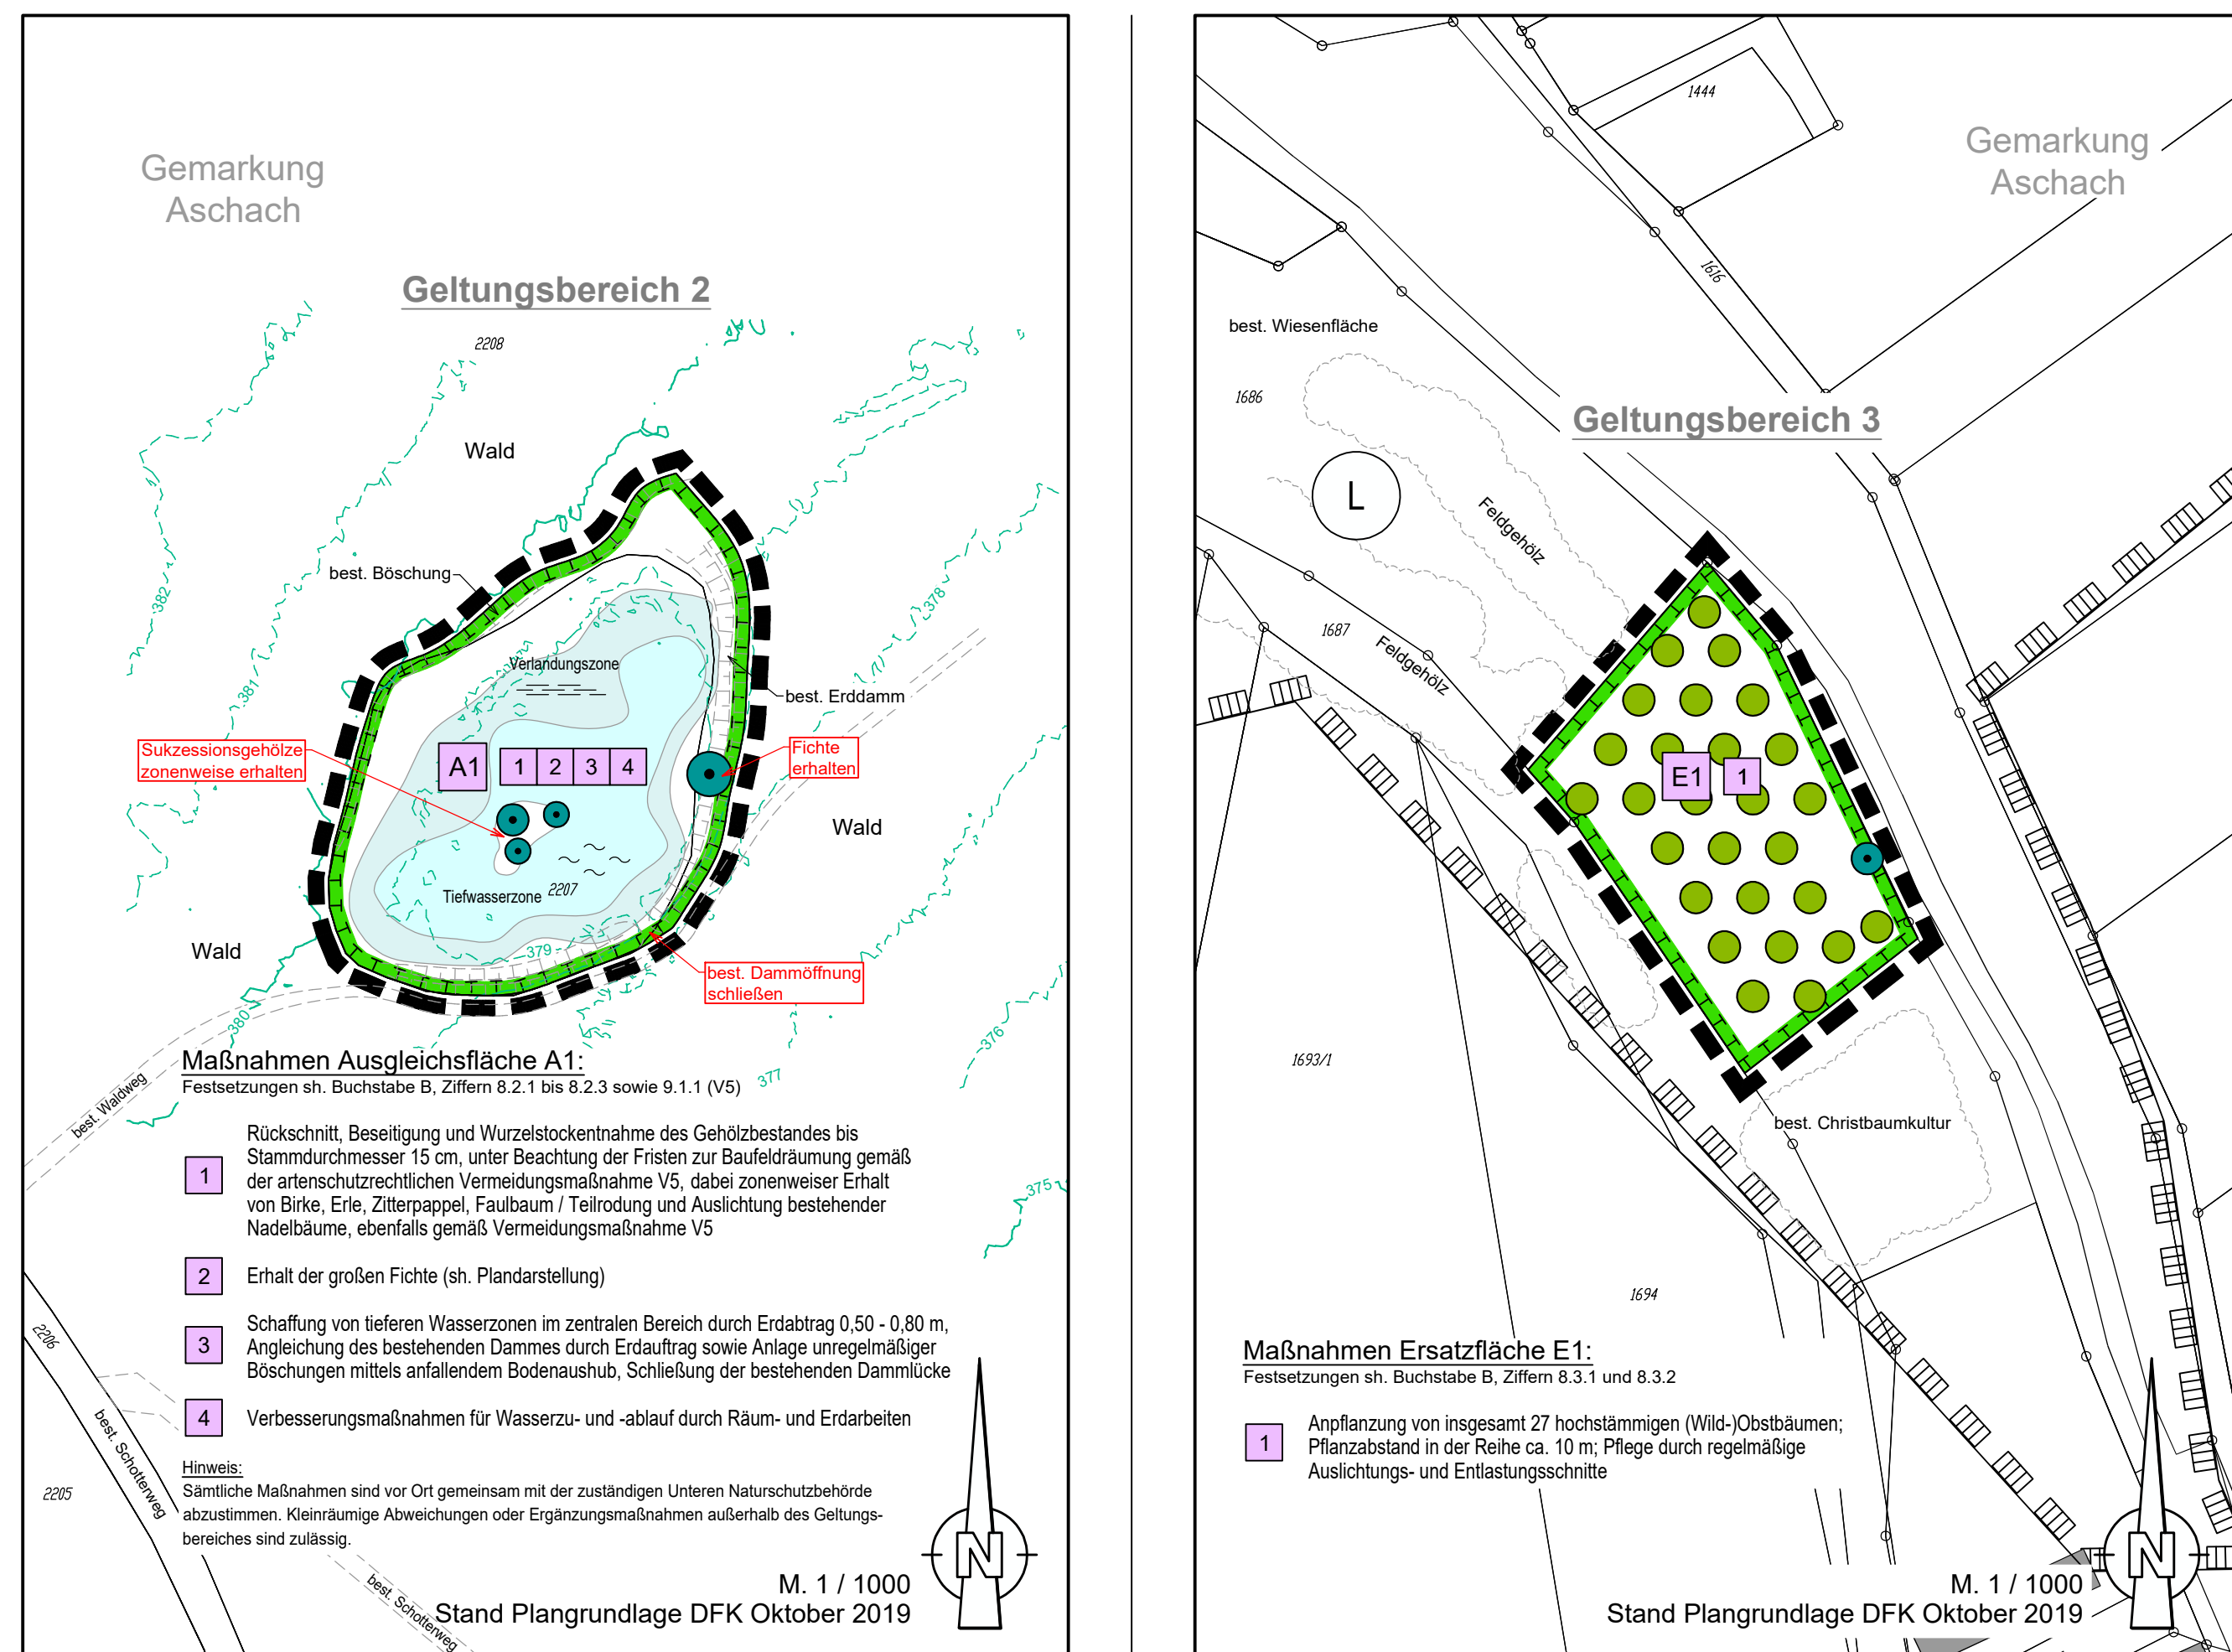


PLANZEICHEN / FESTSETZUNGEN

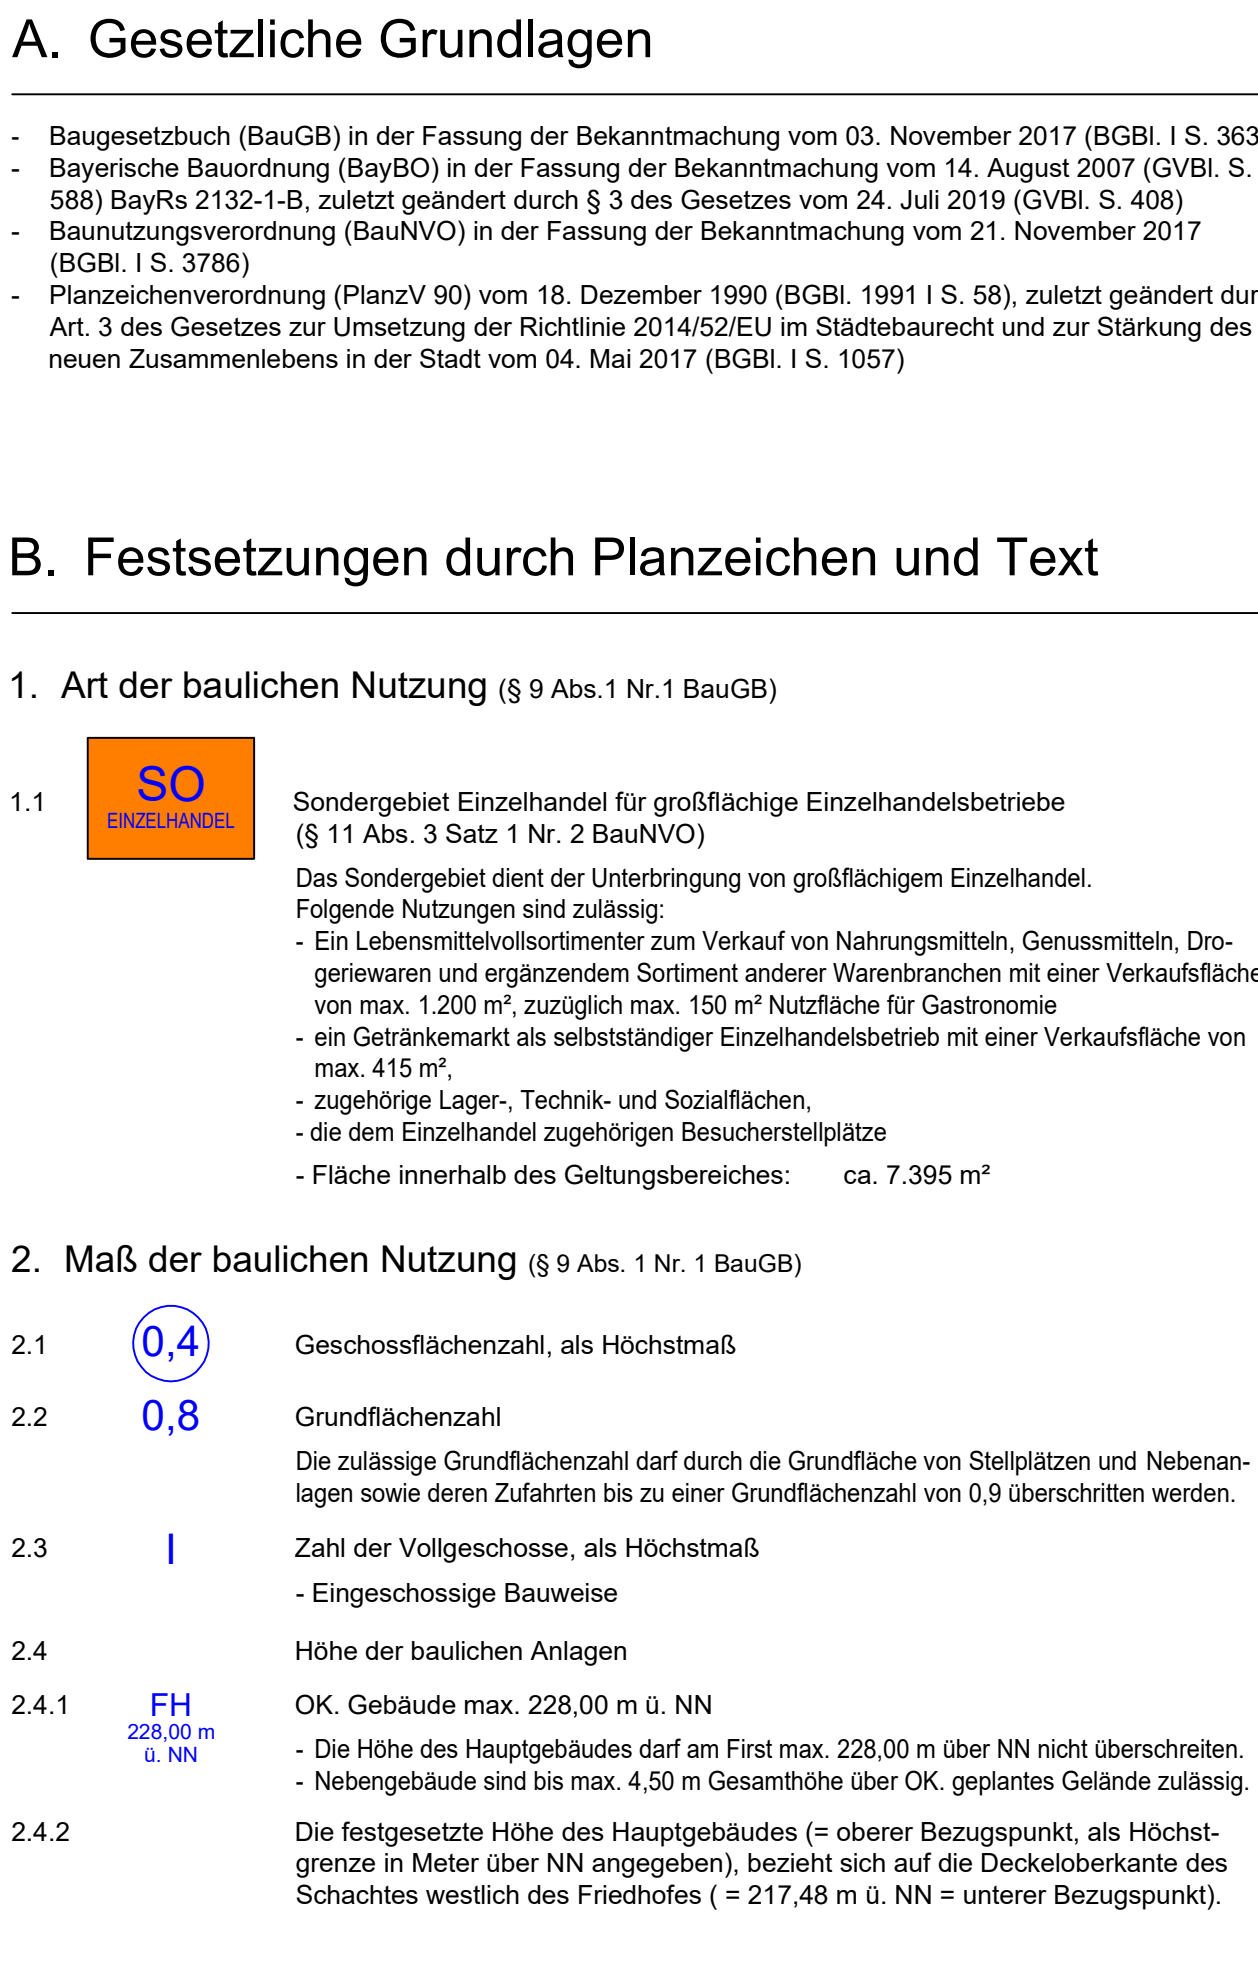

PLANZEICHEN / FESTSETZUNGEN

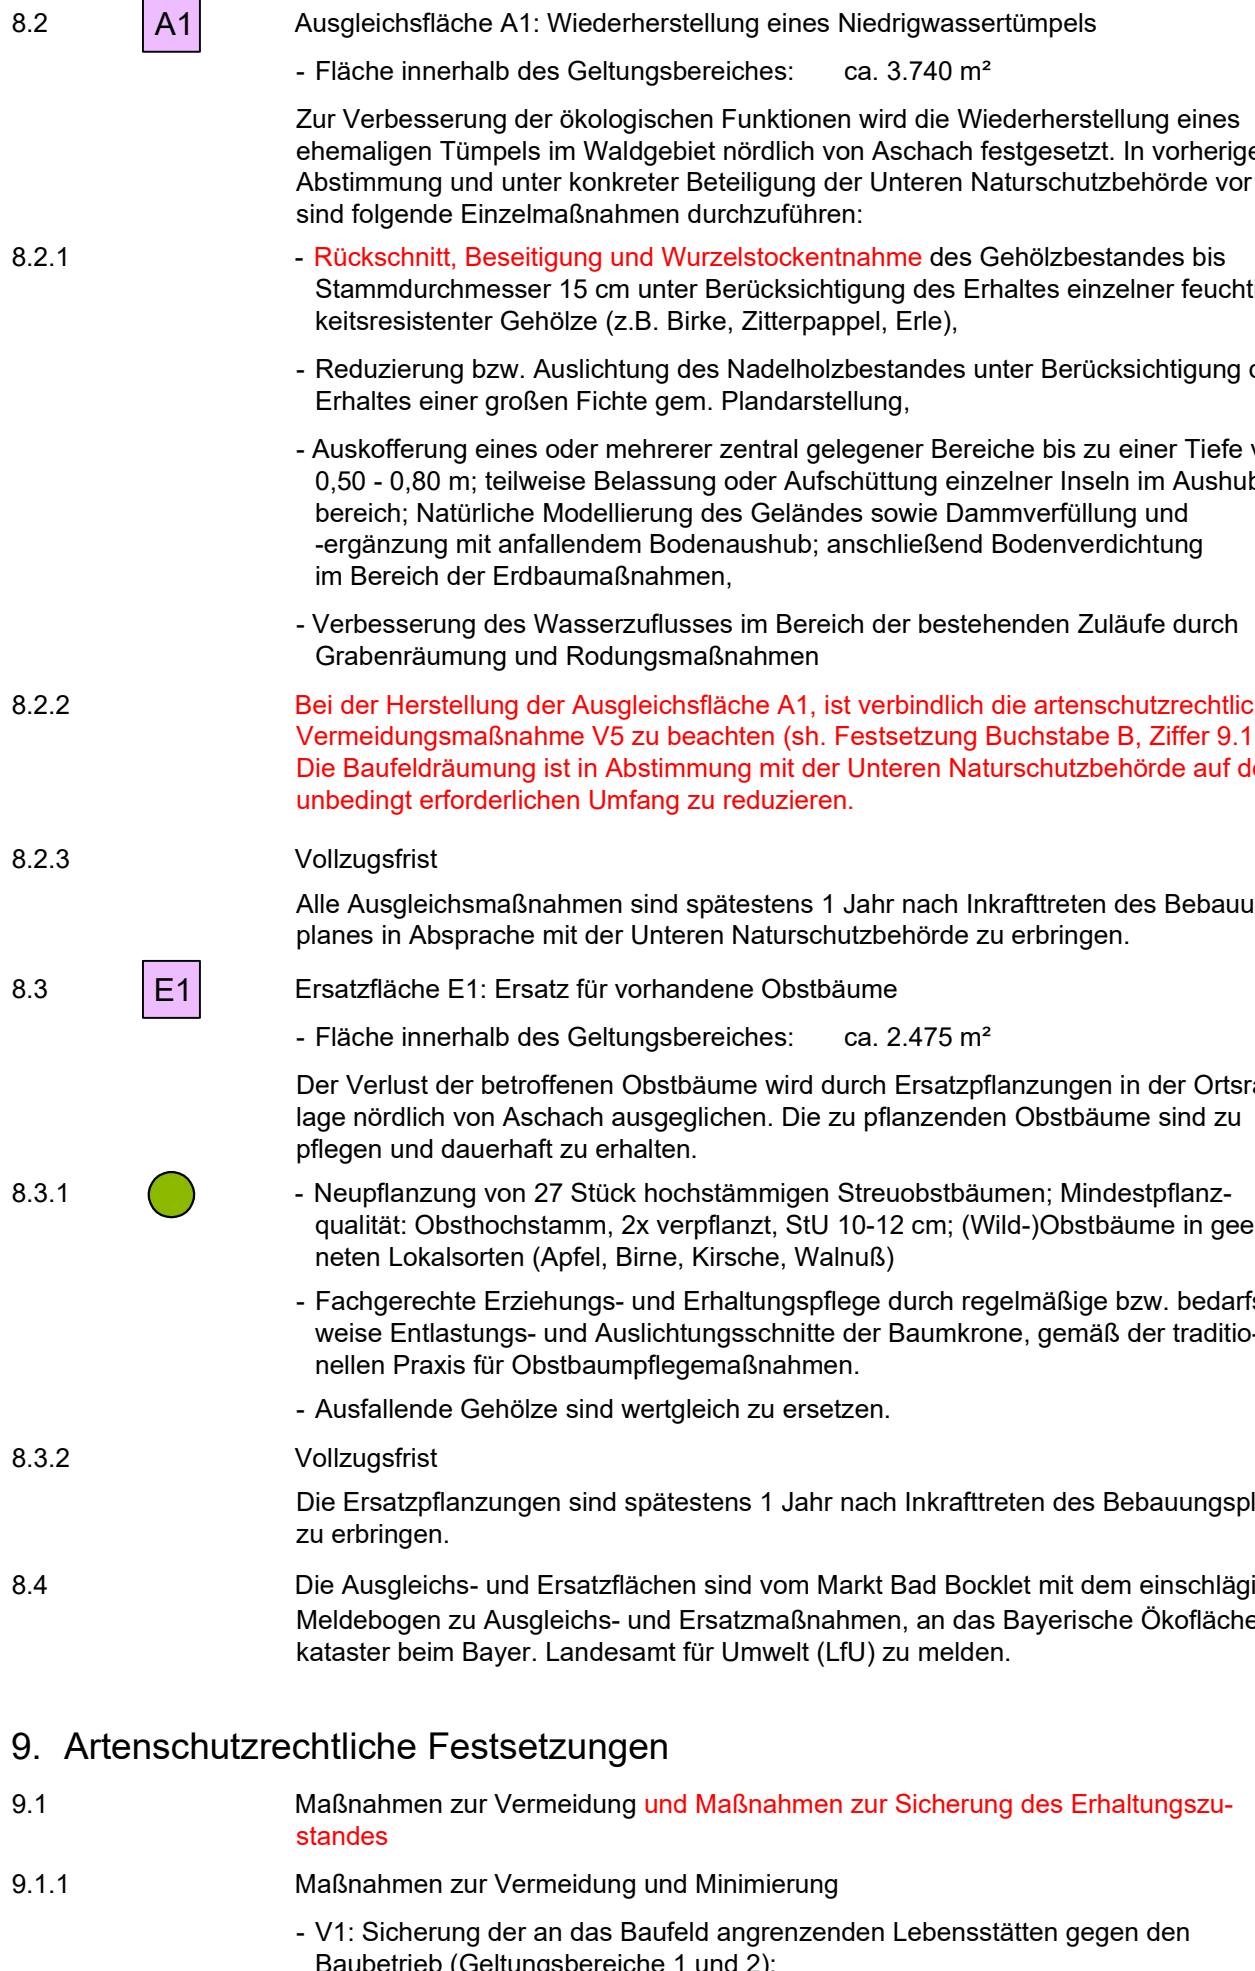


PLANZEICHEN / FESTSETZUNGEN

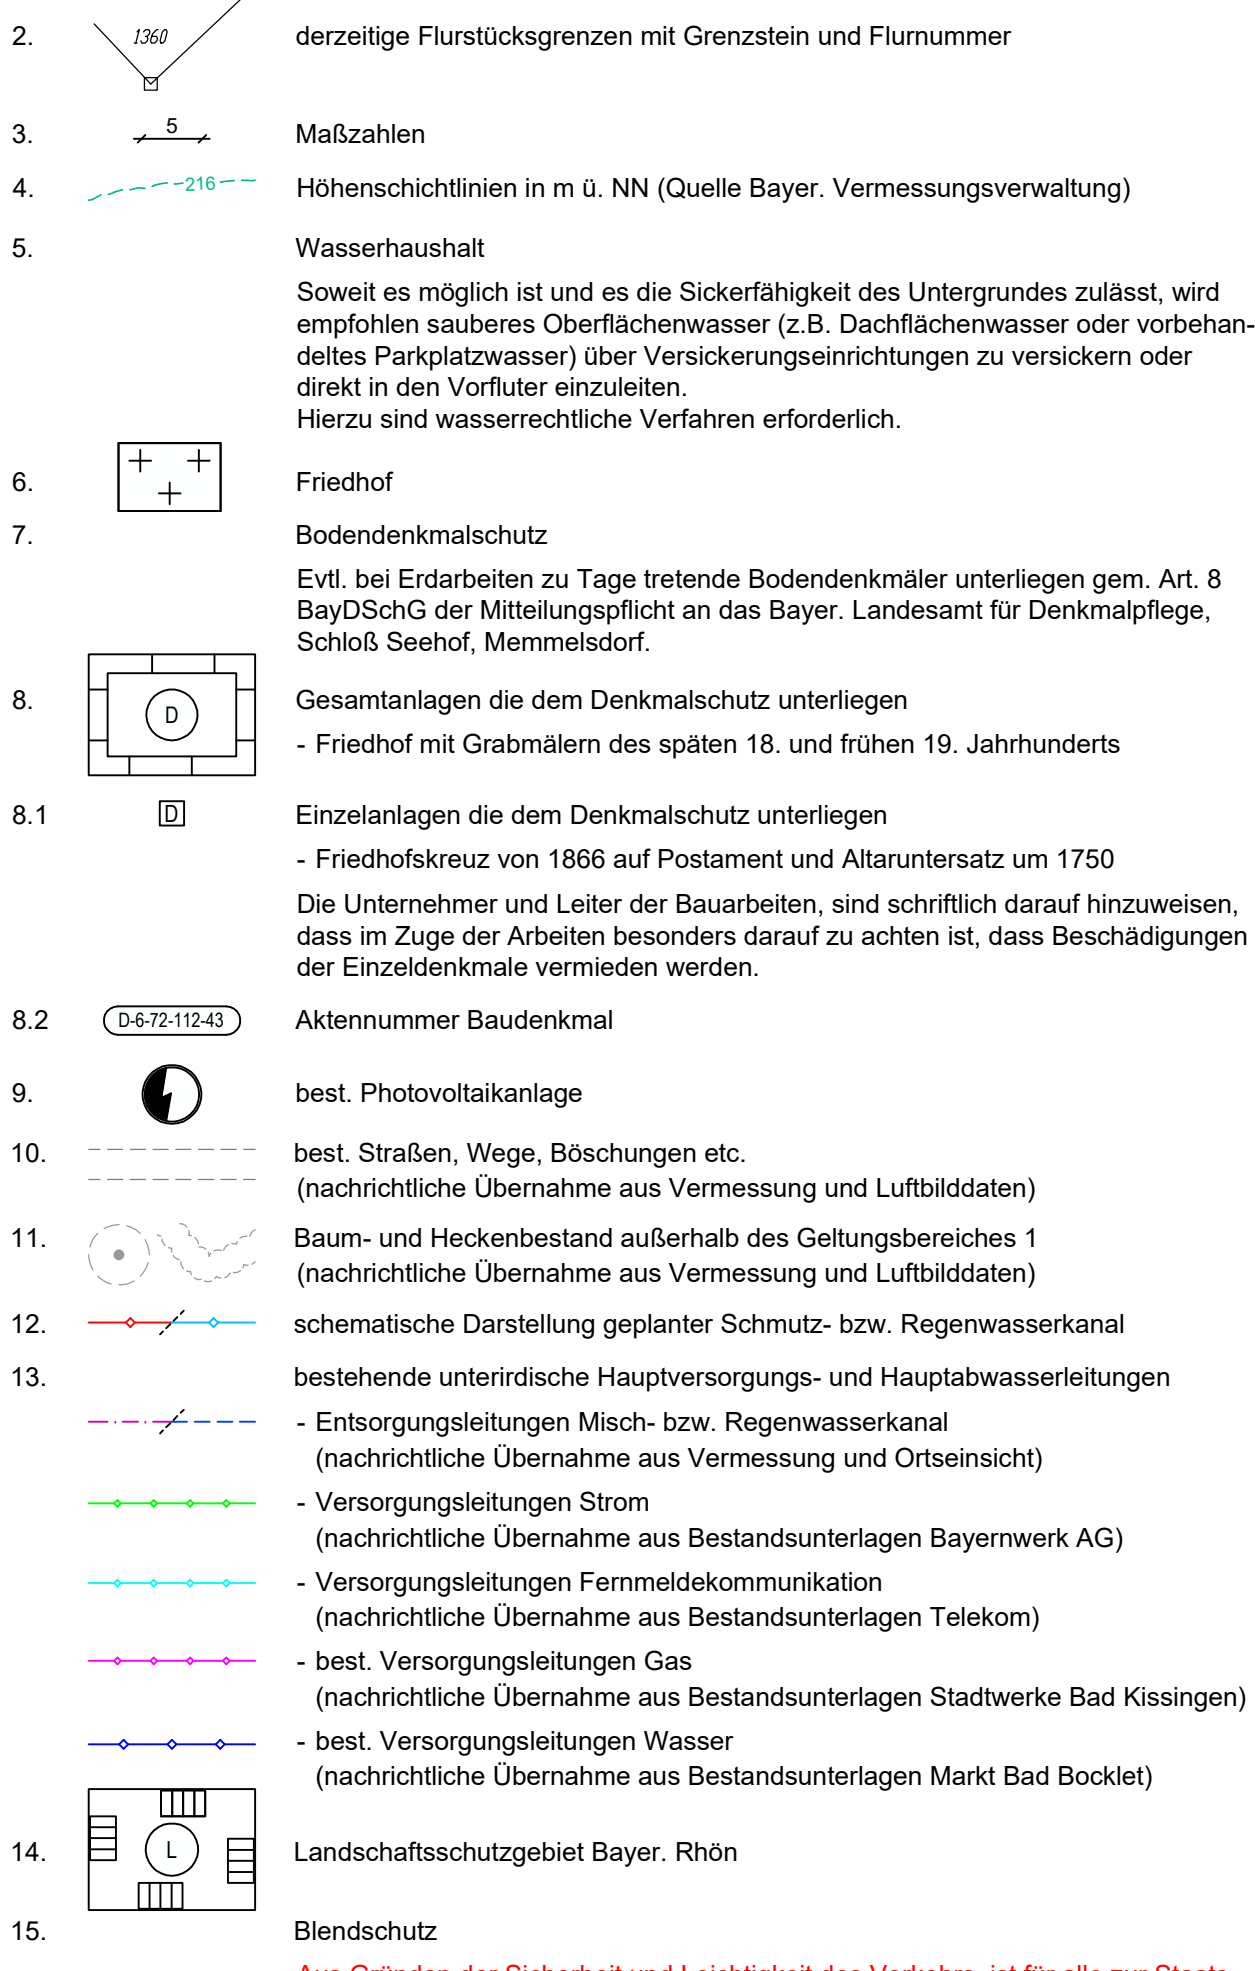


ÜBERSICHTSKARTEN / PLANTITEL




Grünordnung

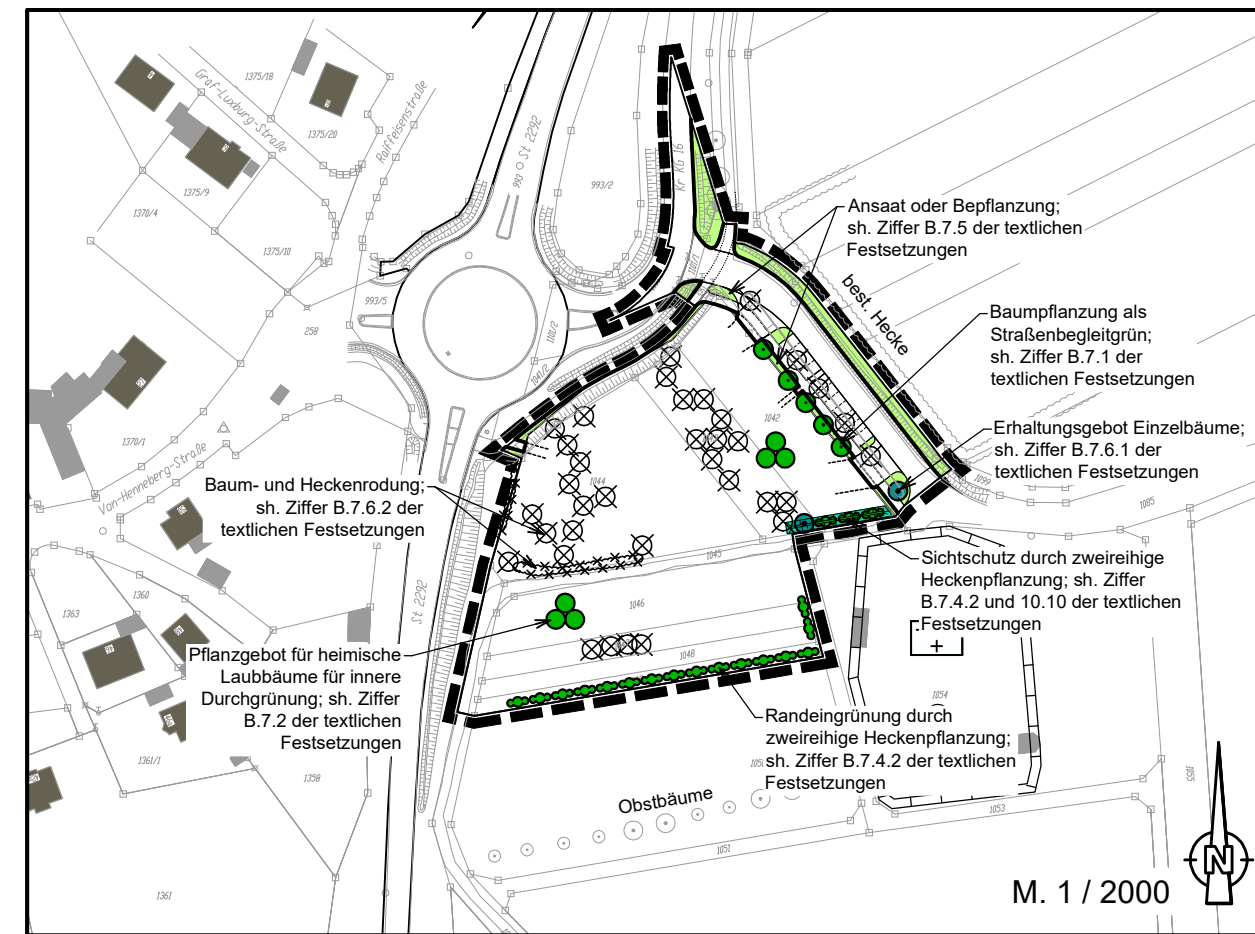


Entwässerungsschema

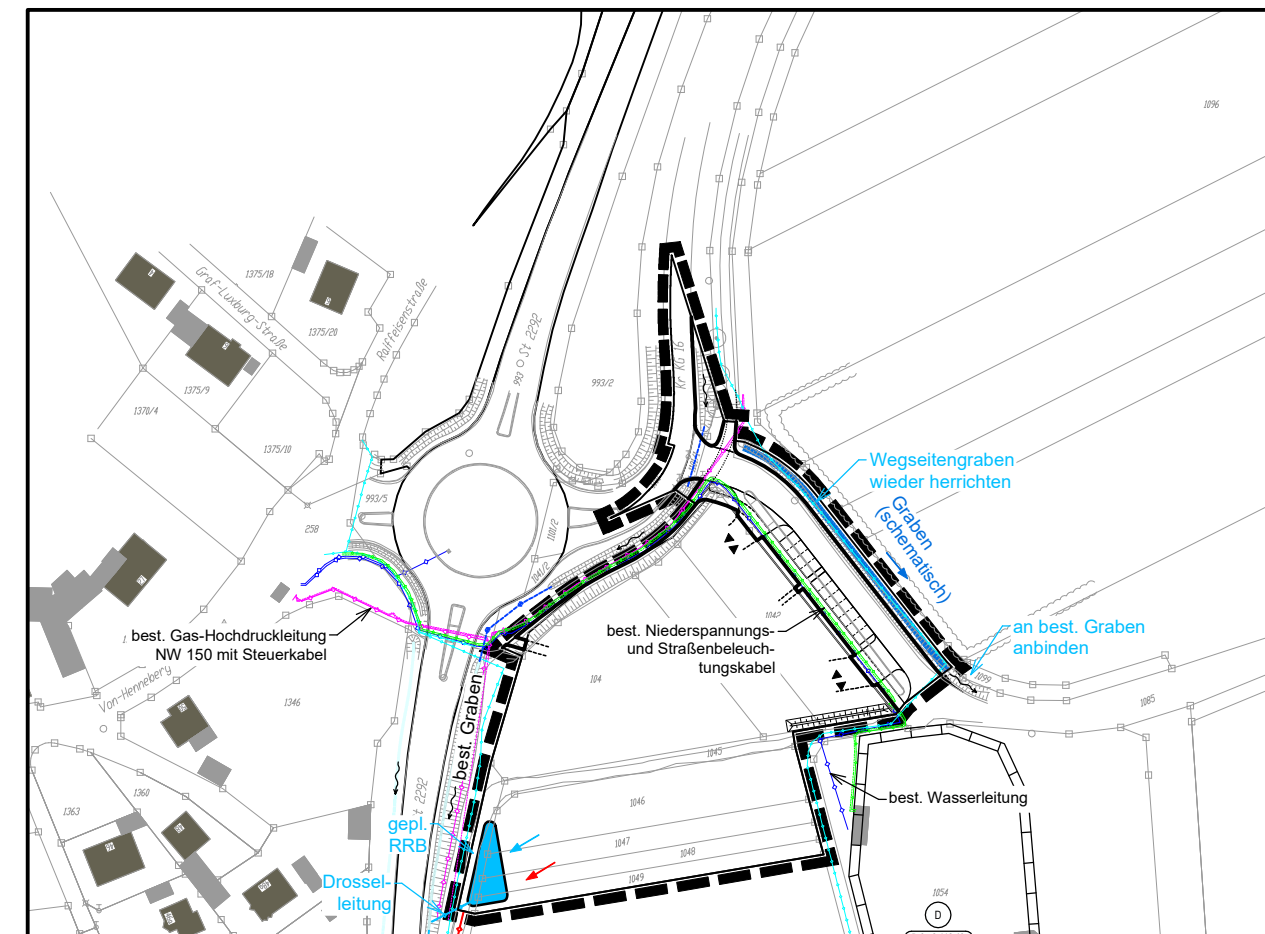


Pflanzschema

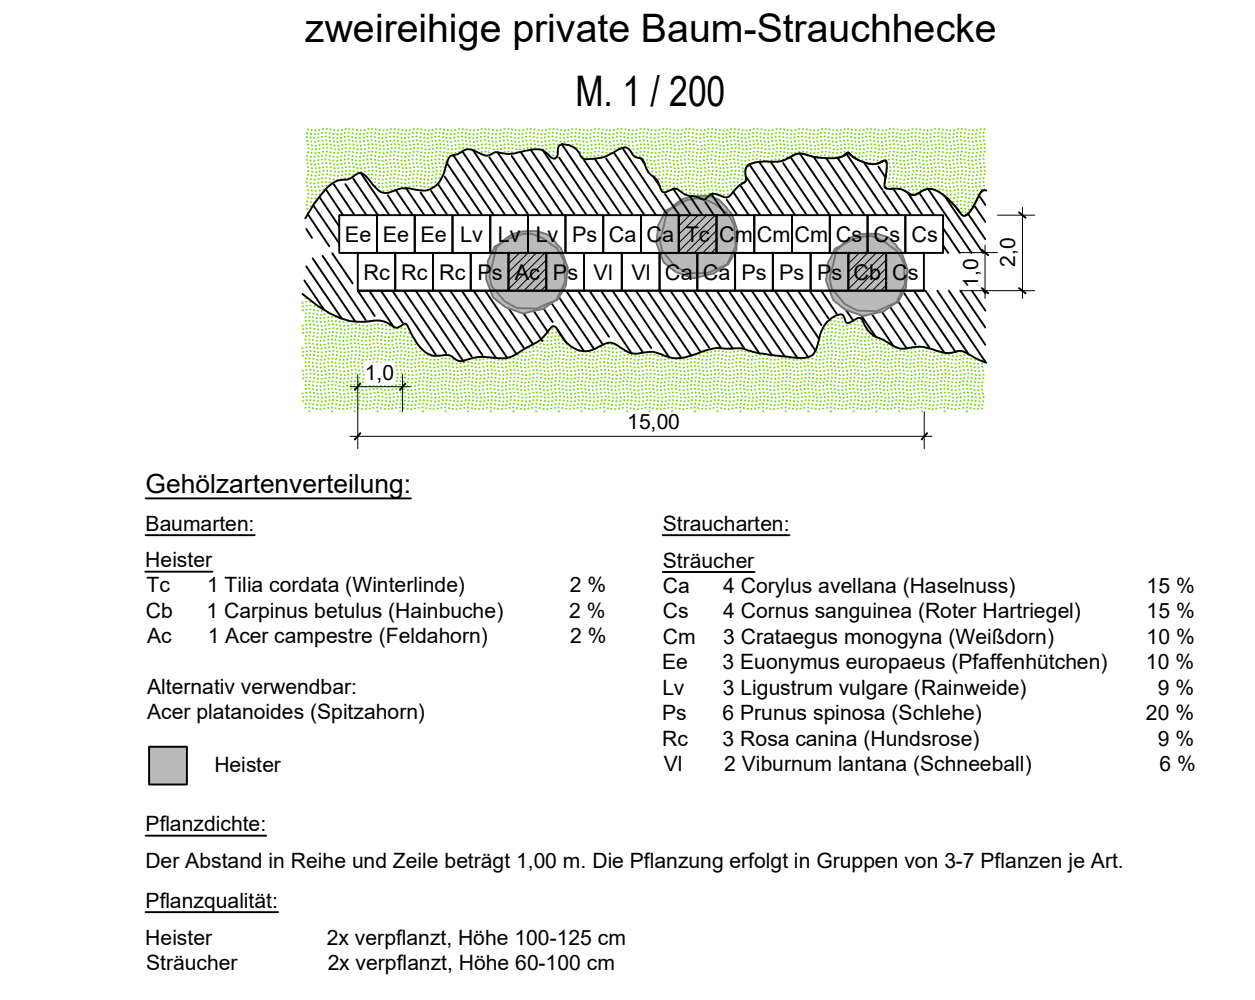



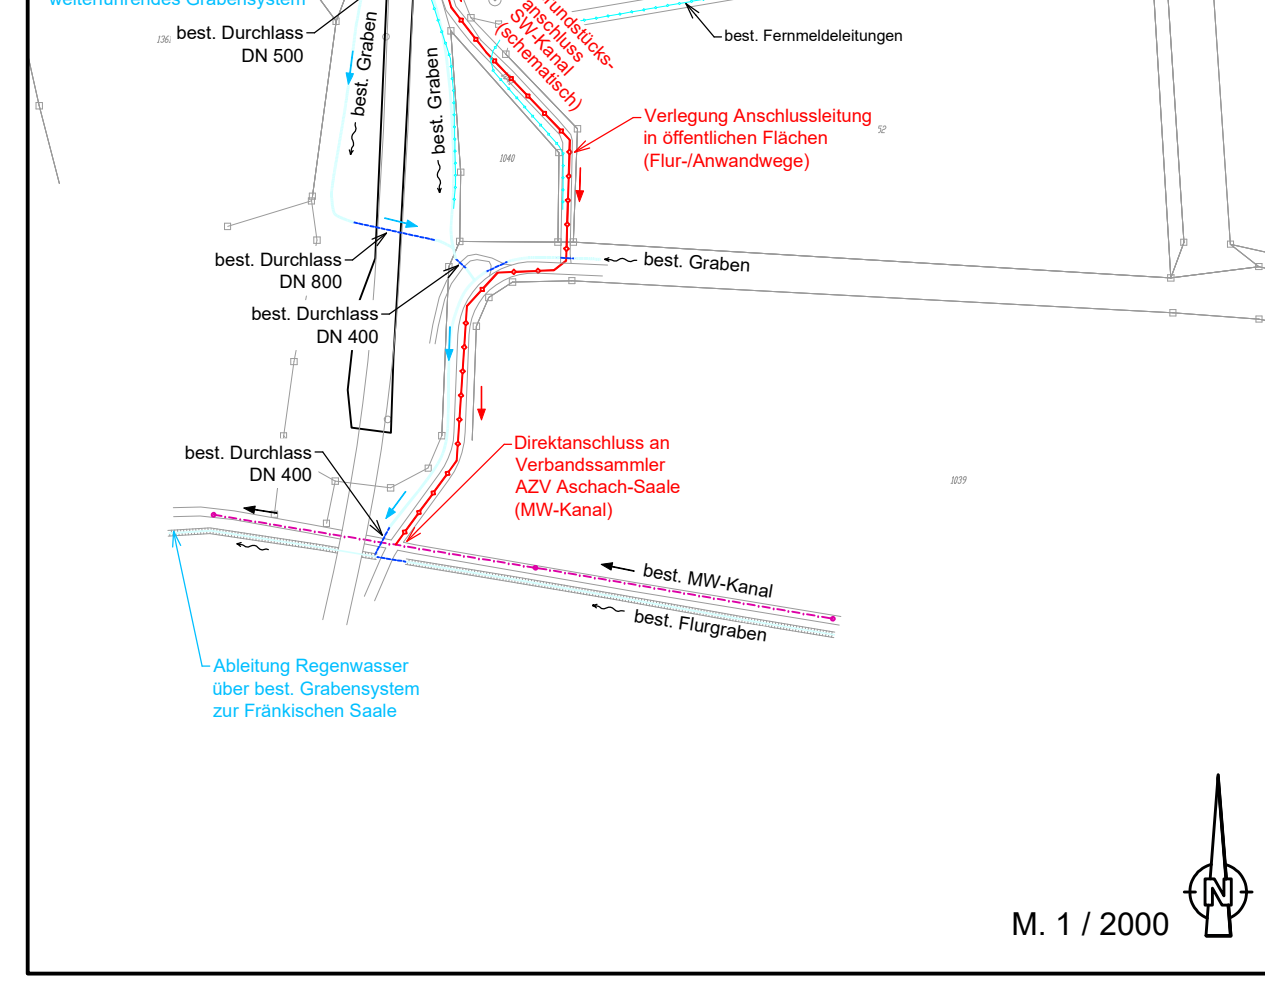



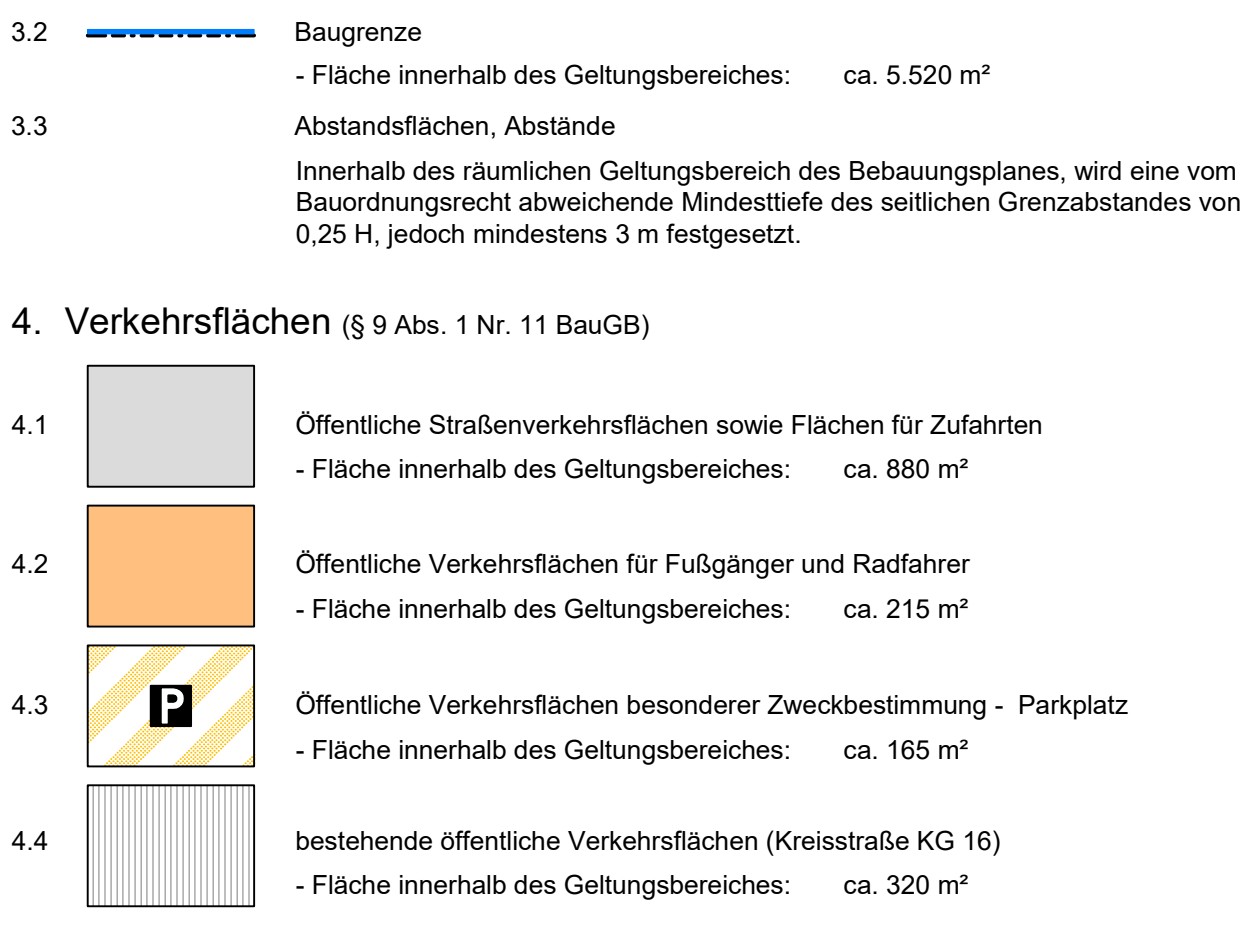


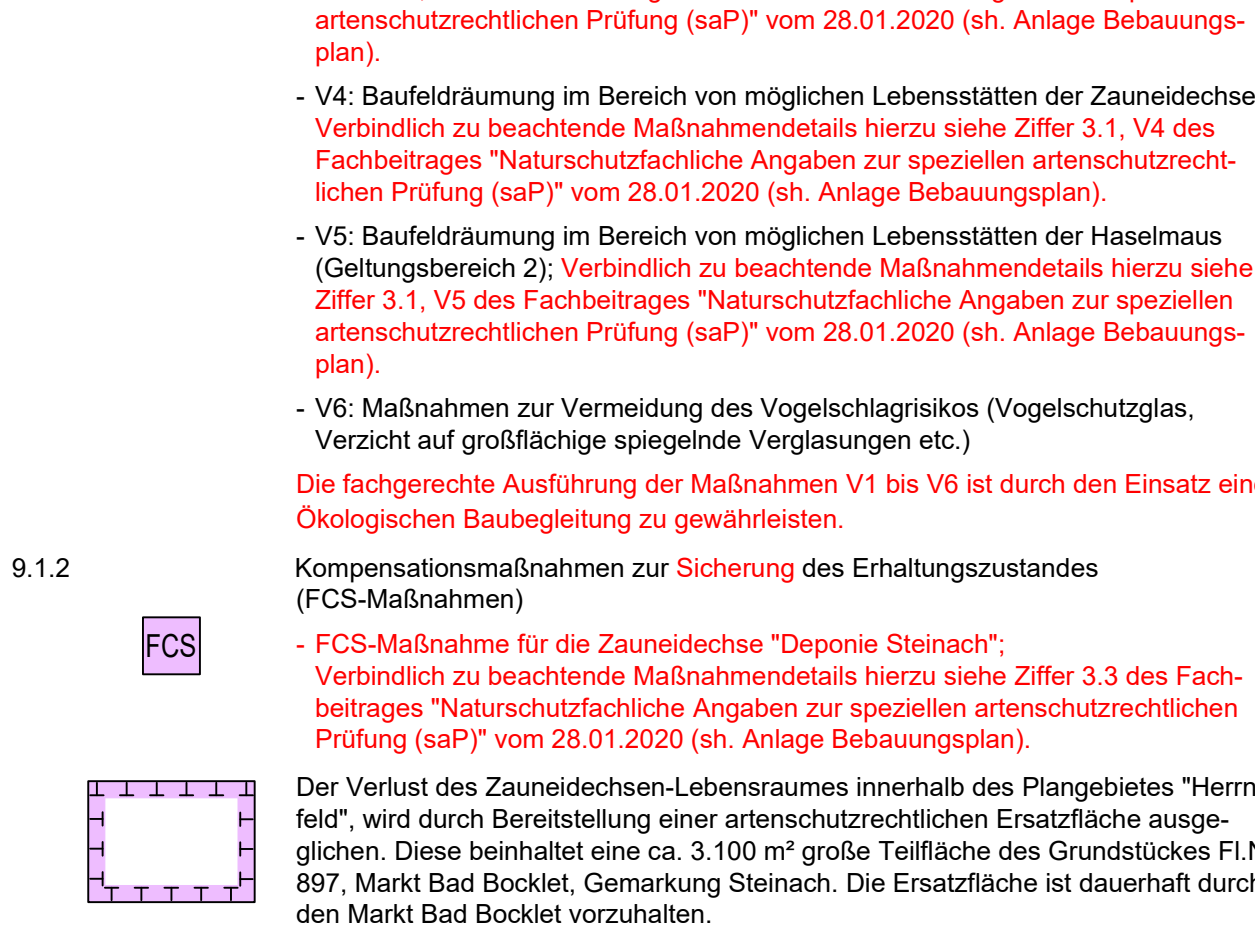


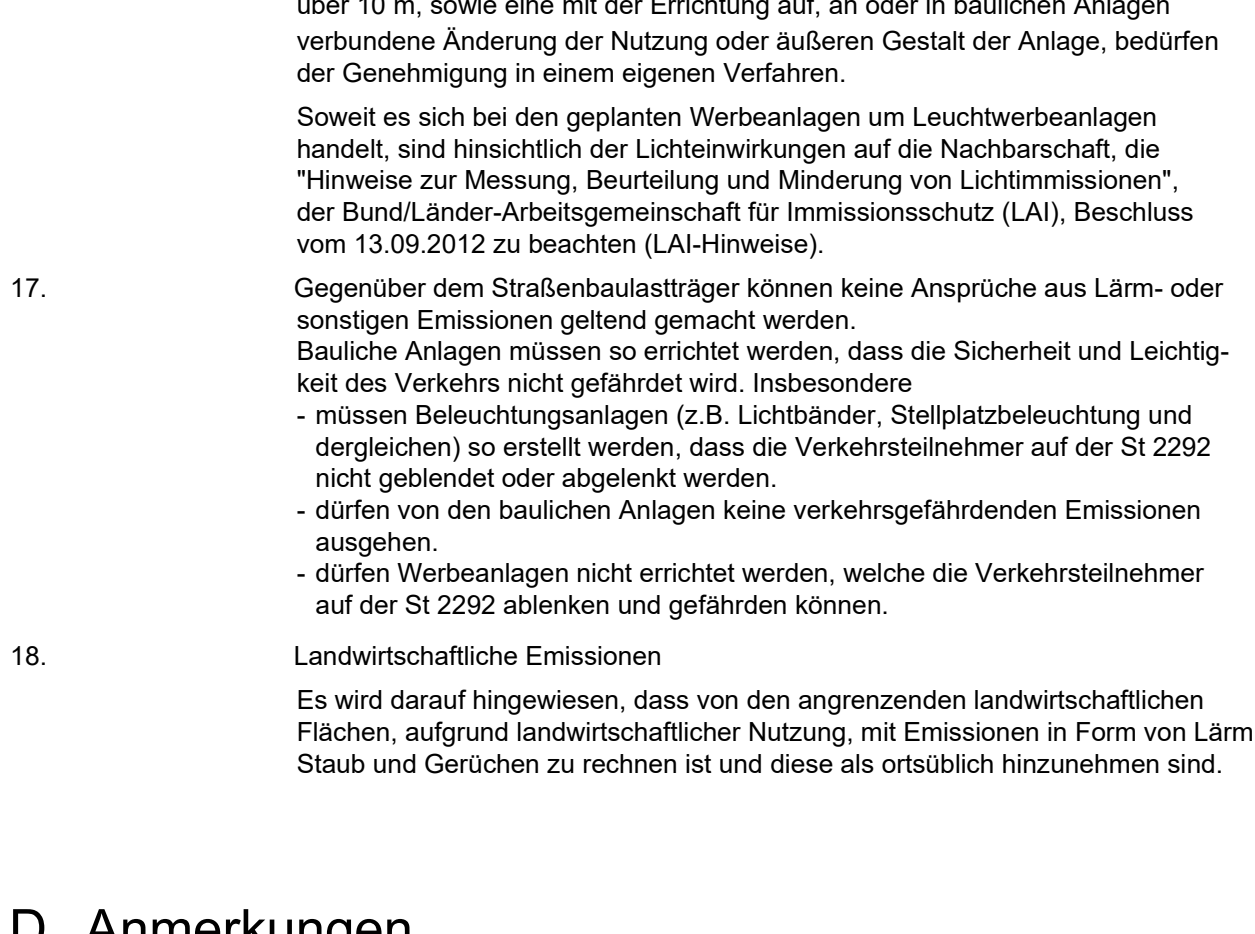




















