



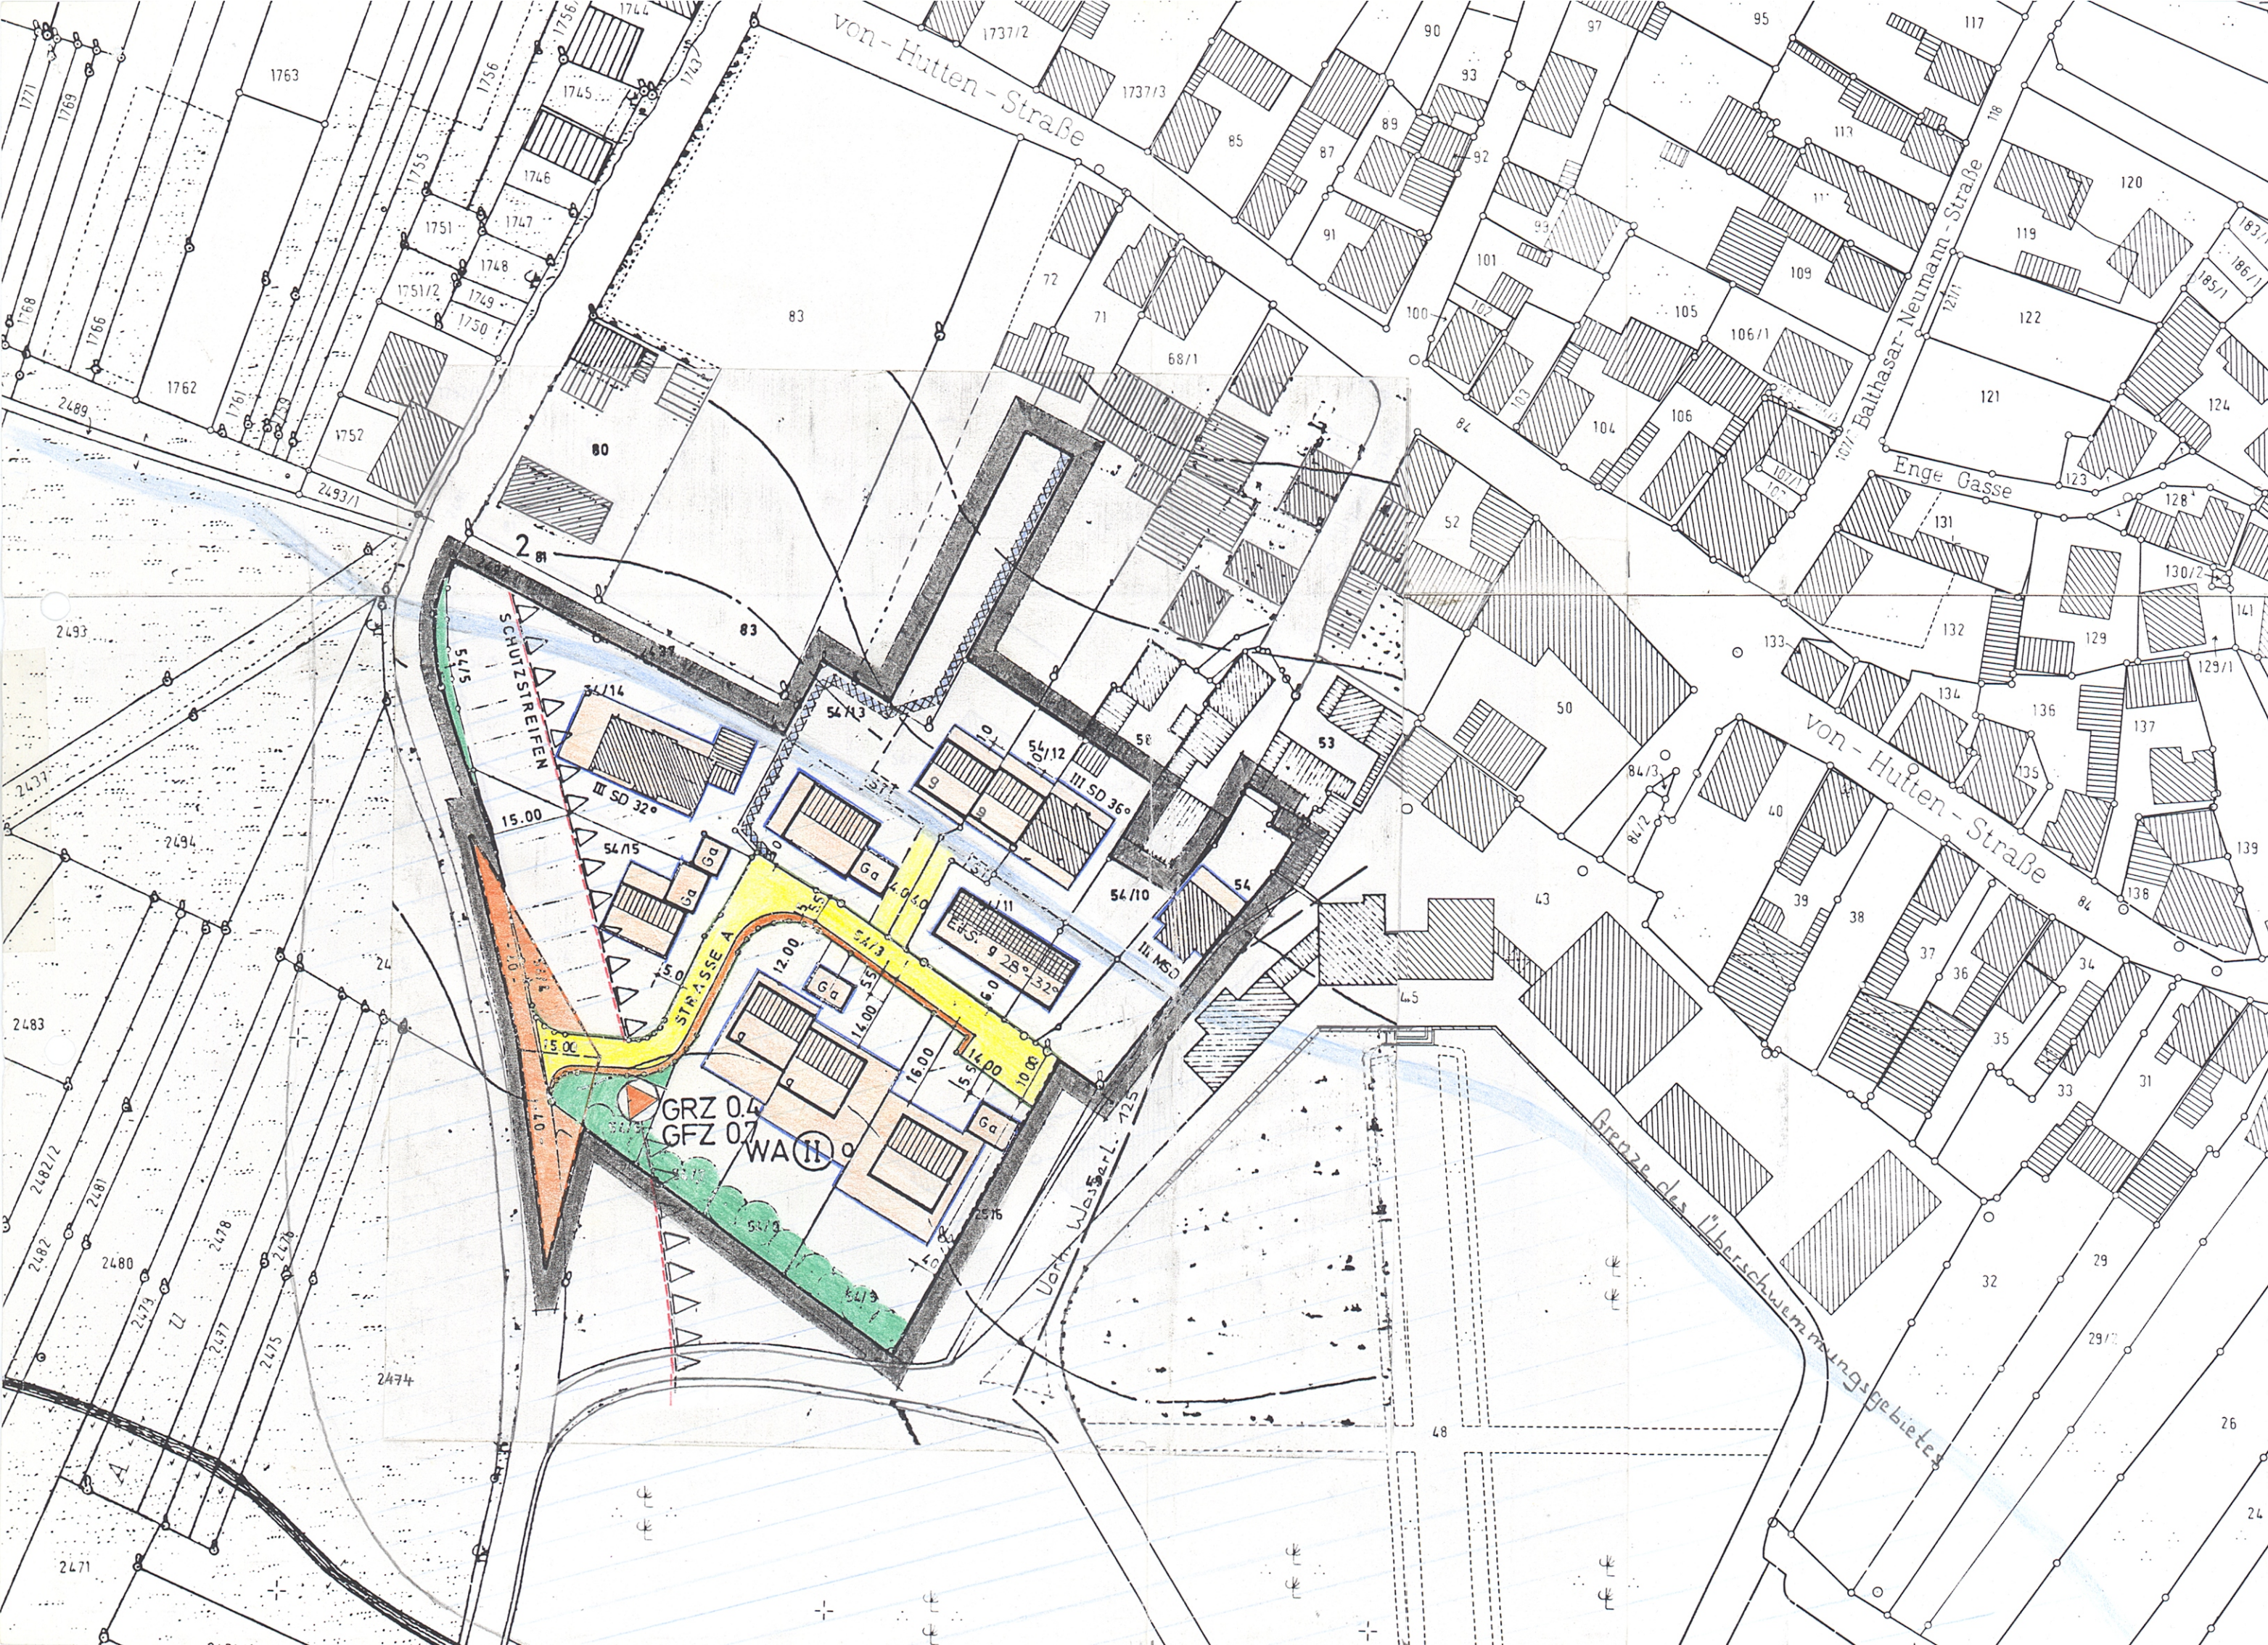

1. ZEICHENERKLÄRUNG

A. Für die Festsetzungen

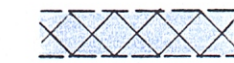


1.1. Die Festsetzung einer mit Geh-, Fahr- u. Leitungsrecht zu belastenden Fläche (§ 9 Abs. 1 Nr. 11 BBauG) des rechtsverbindlichen Bebauungsplanes in der Fassung vom 27.09.1974 entfällt.

1.2 Es gelten weiterhin die Zeichenerklärungen des rechtsverbindlichen Bebauungsplanes des Marktes Bad Bocklet für das Gebiet "An der Baderswiese" in der Fassung vom 27.09.1974.

Mit Beschluß vom **-5. FEB. 1987** hat der Marktgemeinderat von Bad Bocklet die vereinfachte Änderung gemäß § 13 BBauG beschlossen.

Bad Bocklet, den **25. APR. 1988**

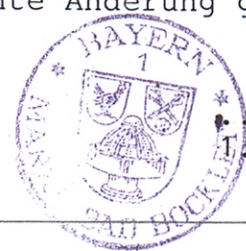

Smück
Bürgermeister

Mit Beschluß vom **-5. NOV. 1987** wurde diese Änderung in vereinfachter Form als **Satzung** gem. § 10 BBauG beschlossen.

Bad Bocklet, den **25. APR. 1988**



Smück
Bürgermeister

Mit Bekanntmachung vom **12. DEZ. 1987** wurde die vereinfachte Änderung des Bebauungsplanes rechtsverbindlich.

Bad Bocklet, den **25. APR. 1988**



Smück
Bürgermeister

ÄNDERUNG NR. 1 des Bebauungsplanes des
MARKTES BAD BOCKLET
für das Gebiet
"AN DER BADERSWIESE"

M. 1 : 1000

Aufgestellt

Bad Bocklet, den 30. Januar 1987

Burkard Ziegler
Restaurator im Maurer-Handwerk
Maurermeister
Mönchswiese 5
87334 Bad Bocklet
Der Planfertiger