


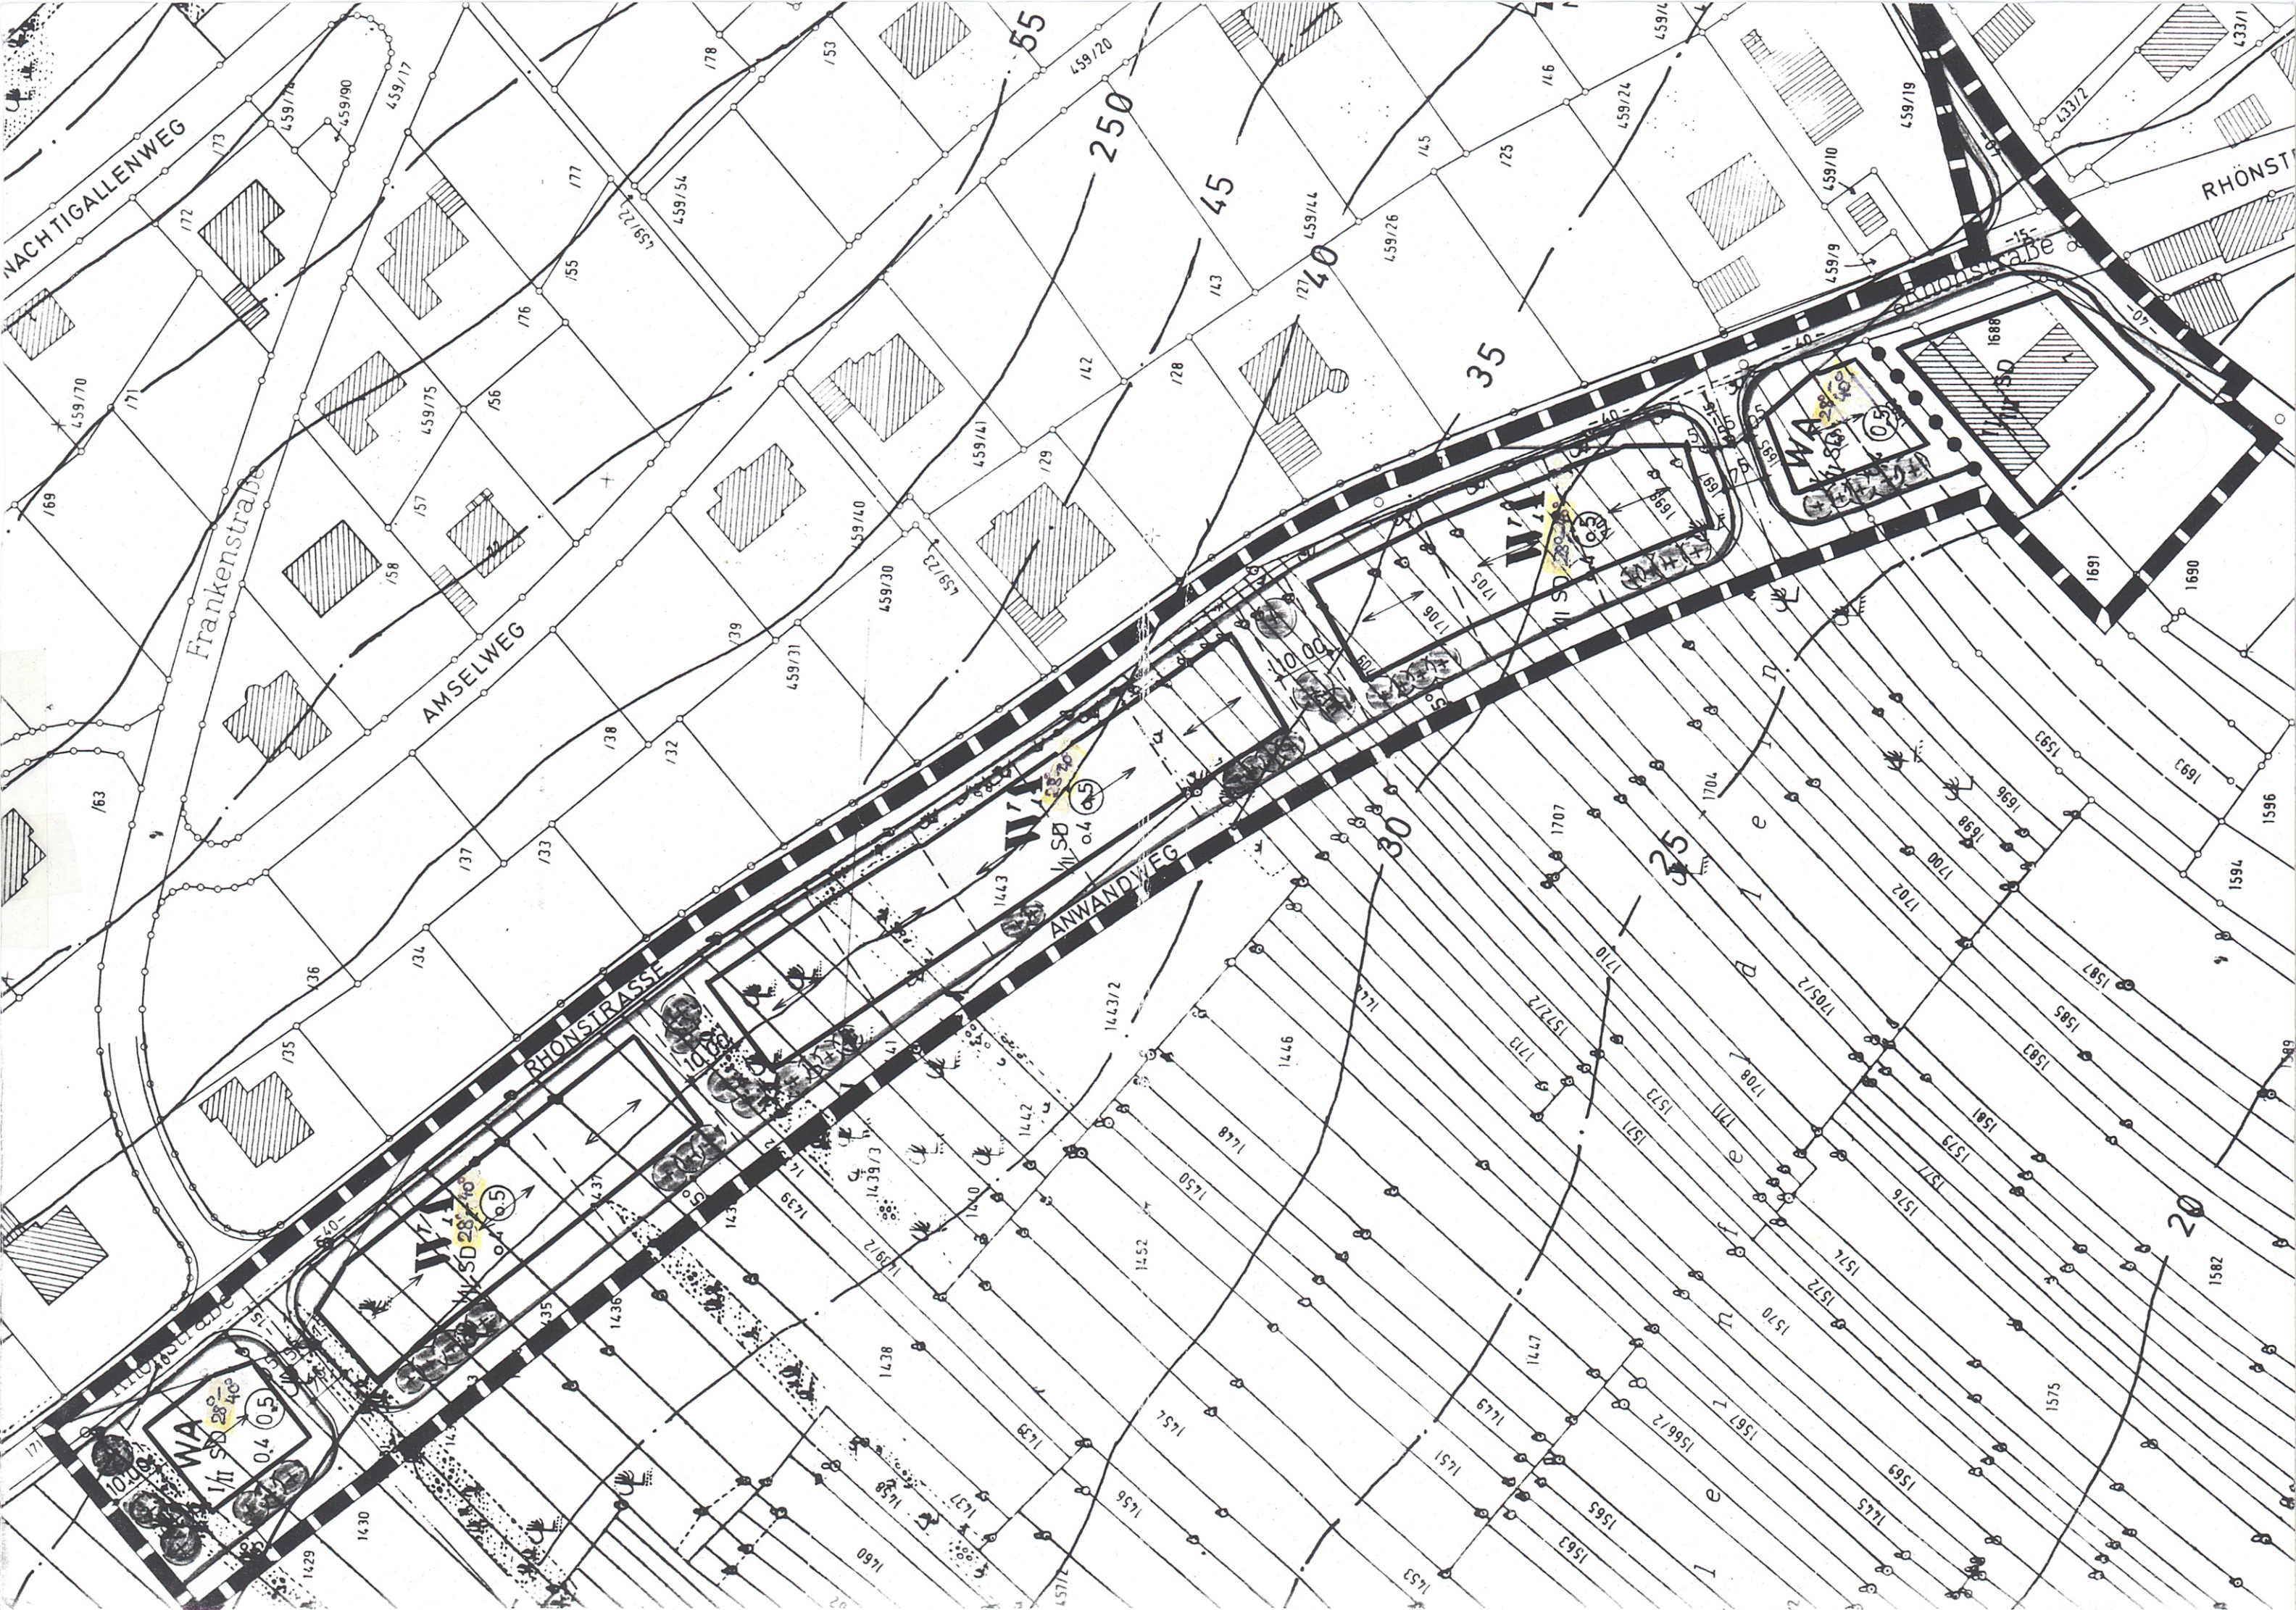

1.

ZEICHENERKLÄRUNG

1.1.

I/II Max. zugelassene Bauweise:
Erd- und Untergeschoß mit Satteldach,
Dachneigung 28°-40°, Traufhöhe talwärts max. 6,50m,
bergwärts max. 3,50 m

1.2.

Es gelten weiterhin die Zeichenerklärungen des rechtsver-
bindlichen Bebauungsplanes des Marktes Bad Bocklet für das
Gebiet "Rhönstraße" in Bad Bocklet in der Fassung vom
22.01.1981.

2.

FESTSETZUNGEN

2.1.

Anstatt des Verbots von Dachgauben in Nr.2.4. Satz 1 der
"Weiteren Festsetzungen" im rechtsverbindlichen Bebauungs-
plan für das Gebiet "Rhönstraße" i.d.F. vom 22.01.1981 ist
nunmehr die Errichtung von untergeordneten Dachgauben ab
einer Dachneigung von 36° zulässig.

2.2.

Es gelten weiterhin die Textfestsetzungen des rechtsverbind-
lichen Bebauungsplanes für das Gebiet "Rhönstraße" in Bad
Bocklet i.d.F. vom 22.01.1981.

Mit Beschluß vom 17.02.1983, Nr. 81/11 hat der Marktgemeinderat
die Änderung des Bebauungsplanes beschlossen.

Bad Bocklet, den **25. OKT. 1983**

1. Bürgermeister



Der Entwurf des Bebauungsplanes wurde mit der Begründung
gem. § 2 a Abs. 6 BBauG vom **25. JULI 1983** **25. AUG. 1983**
im Rathaus Bad Bocklet öffentlich ausgelegt.

Bad Bocklet, den **25. OKT. 1983**

1. Bürgermeister



Der Markt Bad Bocklet hat mit Beschluß des Marktgemeinderates
vom **22. SEP. 1983** den Bebauungsplan gem. § 10 BBauG als
S a t z u n g beschlossen.

Bad Bocklet, den **25. OKT. 1983**

1. Bürgermeister



Das Landratsamt Bad Kissingen hat den Bebauungsplan mit Bescheid vom
11.11.1983 Nr. 400 - 610 gem. §§ 11, 147 Abs. 3 BBauG i.V.m.
§ 2 der VO vom 06. Juli 1982 (GVBl. S. 450) genehmigt.
Bad Kissingen, den **11.11.1983**
Landratsamt
I.A.

Fleischer, ORF



Die Genehmigung des Bebauungsplanes ist am **24. DEZ. 1983** durch
Veröffentlichung im Amtsblatt des Landratsamtes Bad Kissingen
bekanntgemacht worden mit dem Hinweis darauf, daß der Bebauungs-
plan mit Begründung zu jedermanns Einsicht im Rathaus während
der Dienststunden bereitliegt (§12 S. 1 u. 2 BBauG).
Mit dieser Bekanntmachung ist der Bebauungsplan gem. § 12 S.3 BBauG
rechtsverbindlich geworden.

Bad Bocklet, den **27. JAN. 1984**

1. Bürgermeister



Ä N D E R U N G des Bebauungsplanes des
M A R K T E S B A D B O C K L E T
für das Gebiet " R H Ö N S T R A S S E "
in Bad Bocklet

aufgestellt am 17.03.1983

Hahn
Verw.Insp. z.A.